Este certificado es ORIGINAL y está firmado digitalmente por la autoridad del COAM. Para verificar su validez, utilice estos códigos en la siguiente dirección. https://visado.coam.org/Visado/validar.jsp
Reg. documental TL/020460/2018 Expediente 2000535766 Id 2009141908 fecha 08/10/2018

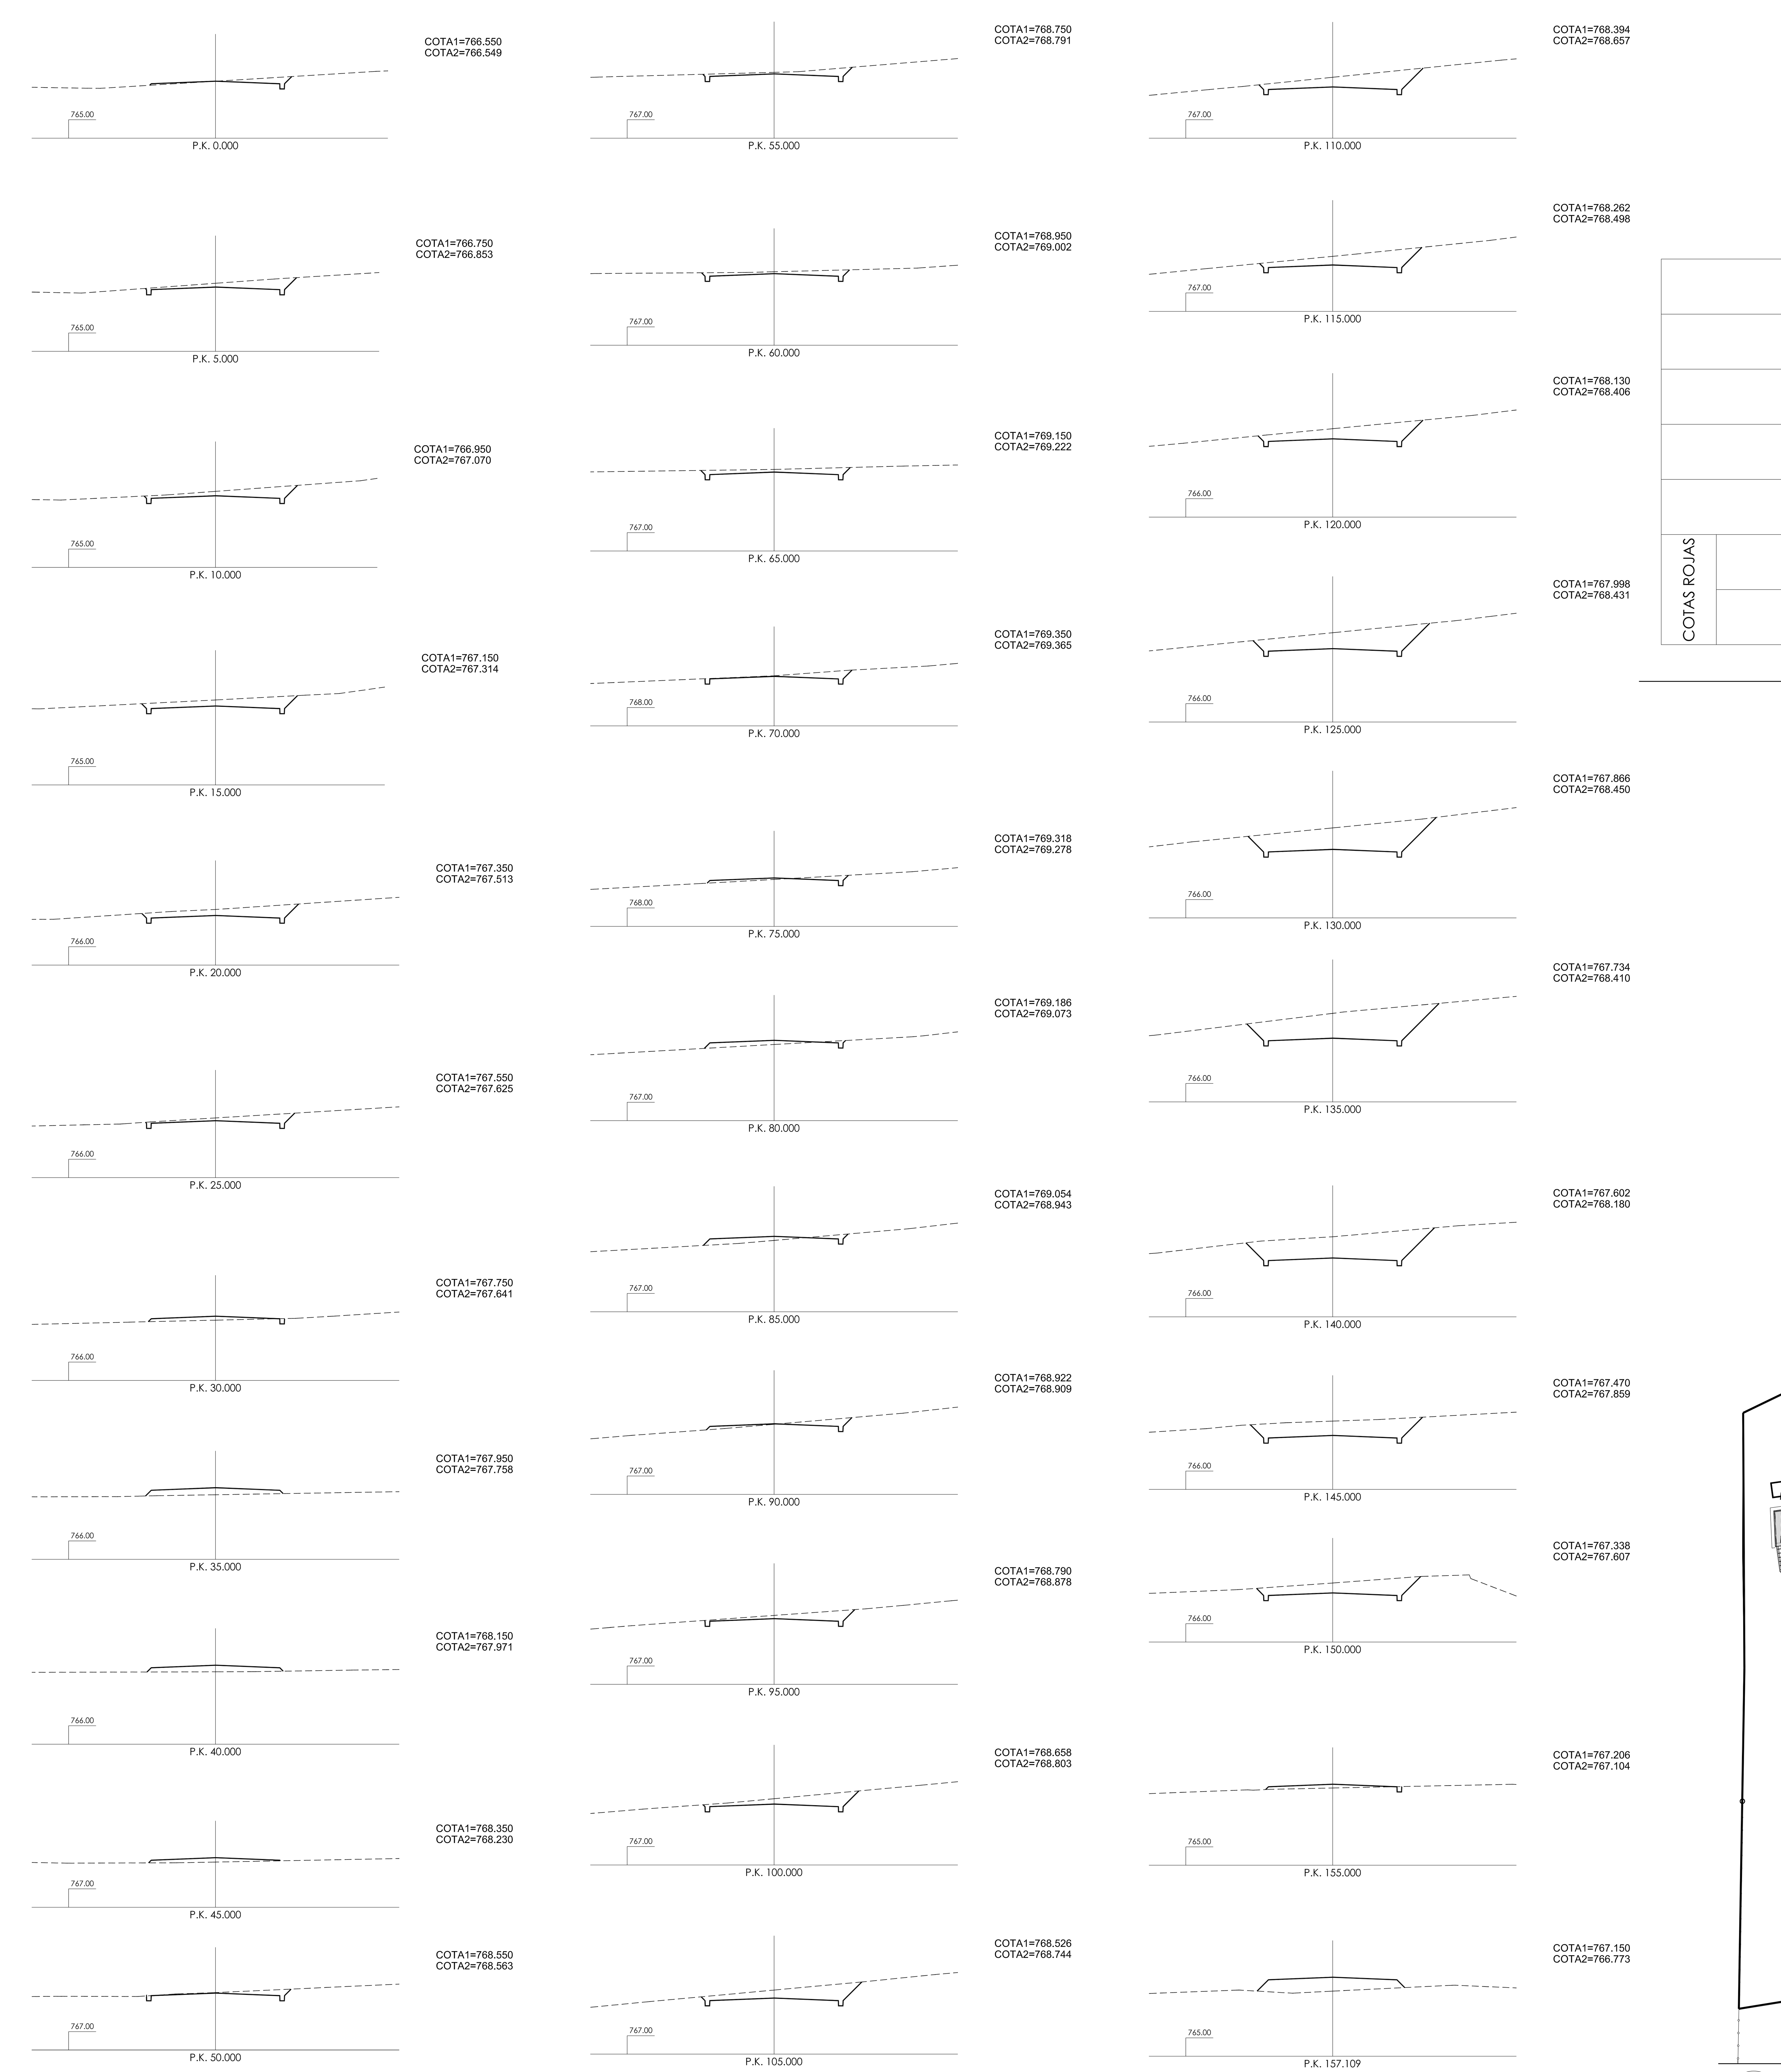

SECCIONES TRANSVERSALES DE SENDA 2

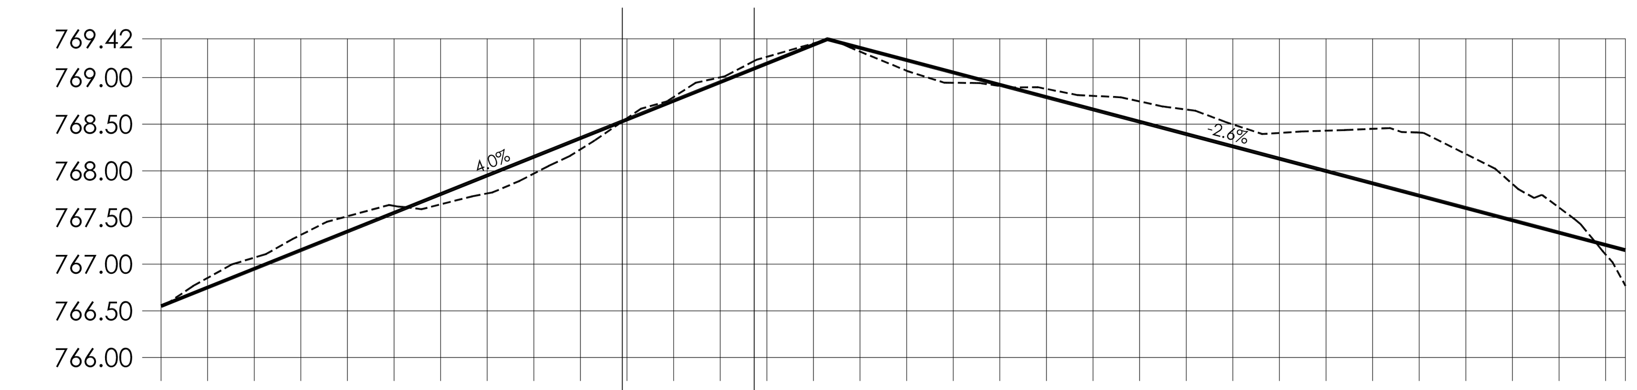

P.K.	DISTANCIAS AL ORIGEN	DISTANCIAS PARCIALES	COTAS DE PROYECTO	COTAS DE TERRENO	COTAS ROJAS: TERRAPLEN	COTAS ROJAS: DESMONTE
0.00	0.00	0.00	766.55	766.55	0.00	
5.00	5.00	5.00	766.75	766.85		-0.10
10.00	10.00	5.00	766.95	767.07		-0.12
15.00	15.00	5.00	767.15	767.31		-0.16
20.00	20.00	5.00	767.35	767.51		-0.16
25.00	25.00	5.00	767.55	767.62		-0.07
30.00	30.00	5.00	767.75	767.64	0.11	
35.00	35.00	5.00	767.95	767.76	0.19	
40.00	40.00	5.00	768.15	767.97	0.18	
45.00	45.00	5.00	768.35	768.23	0.12	
50.00	50.00	5.00	768.55	768.56		-0.01
55.00	55.00	5.00	768.75	768.79		-0.04
60.00	60.00	5.00	768.95	769.00		-0.05
65.00	65.00	5.00	769.15	769.22		-0.07
70.00	70.00	5.00	769.35	769.37		-0.02
75.00	75.00	5.00	769.32	769.28	0.04	
80.00	80.00	5.00	769.19	769.07	0.11	
85.00	85.00	5.00	769.05	768.94	0.11	
90.00	90.00	5.00	768.92	768.91	0.01	
95.00	95.00	5.00	768.79	768.88		-0.09
100.00	100.00	5.00	768.66	768.80		-0.15
105.00	105.00	5.00	768.53	768.74		-0.22
110.00	110.00	5.00	768.39	768.66		-0.26
115.00	115.00	5.00	768.26	768.50		-0.24
120.00	120.00	5.00	768.13	768.41		-0.28
125.00	125.00	5.00	768.00	768.43		-0.43
130.00	130.00	5.00	767.87	768.45		-0.58
135.00	135.00	5.00	767.73	768.41		-0.68
140.00	140.00	5.00	767.60	768.18		-0.58
145.00	145.00	5.00	767.47	767.86		-0.39
150.00	150.00	5.00	767.34	767.61		-0.27
155.00	155.00	5.00	767.21	767.10	0.10	
157.12	157.12	2.12	767.15	766.77	0.38	

Escala H: 1000 Escala V: 100

SENDA 2

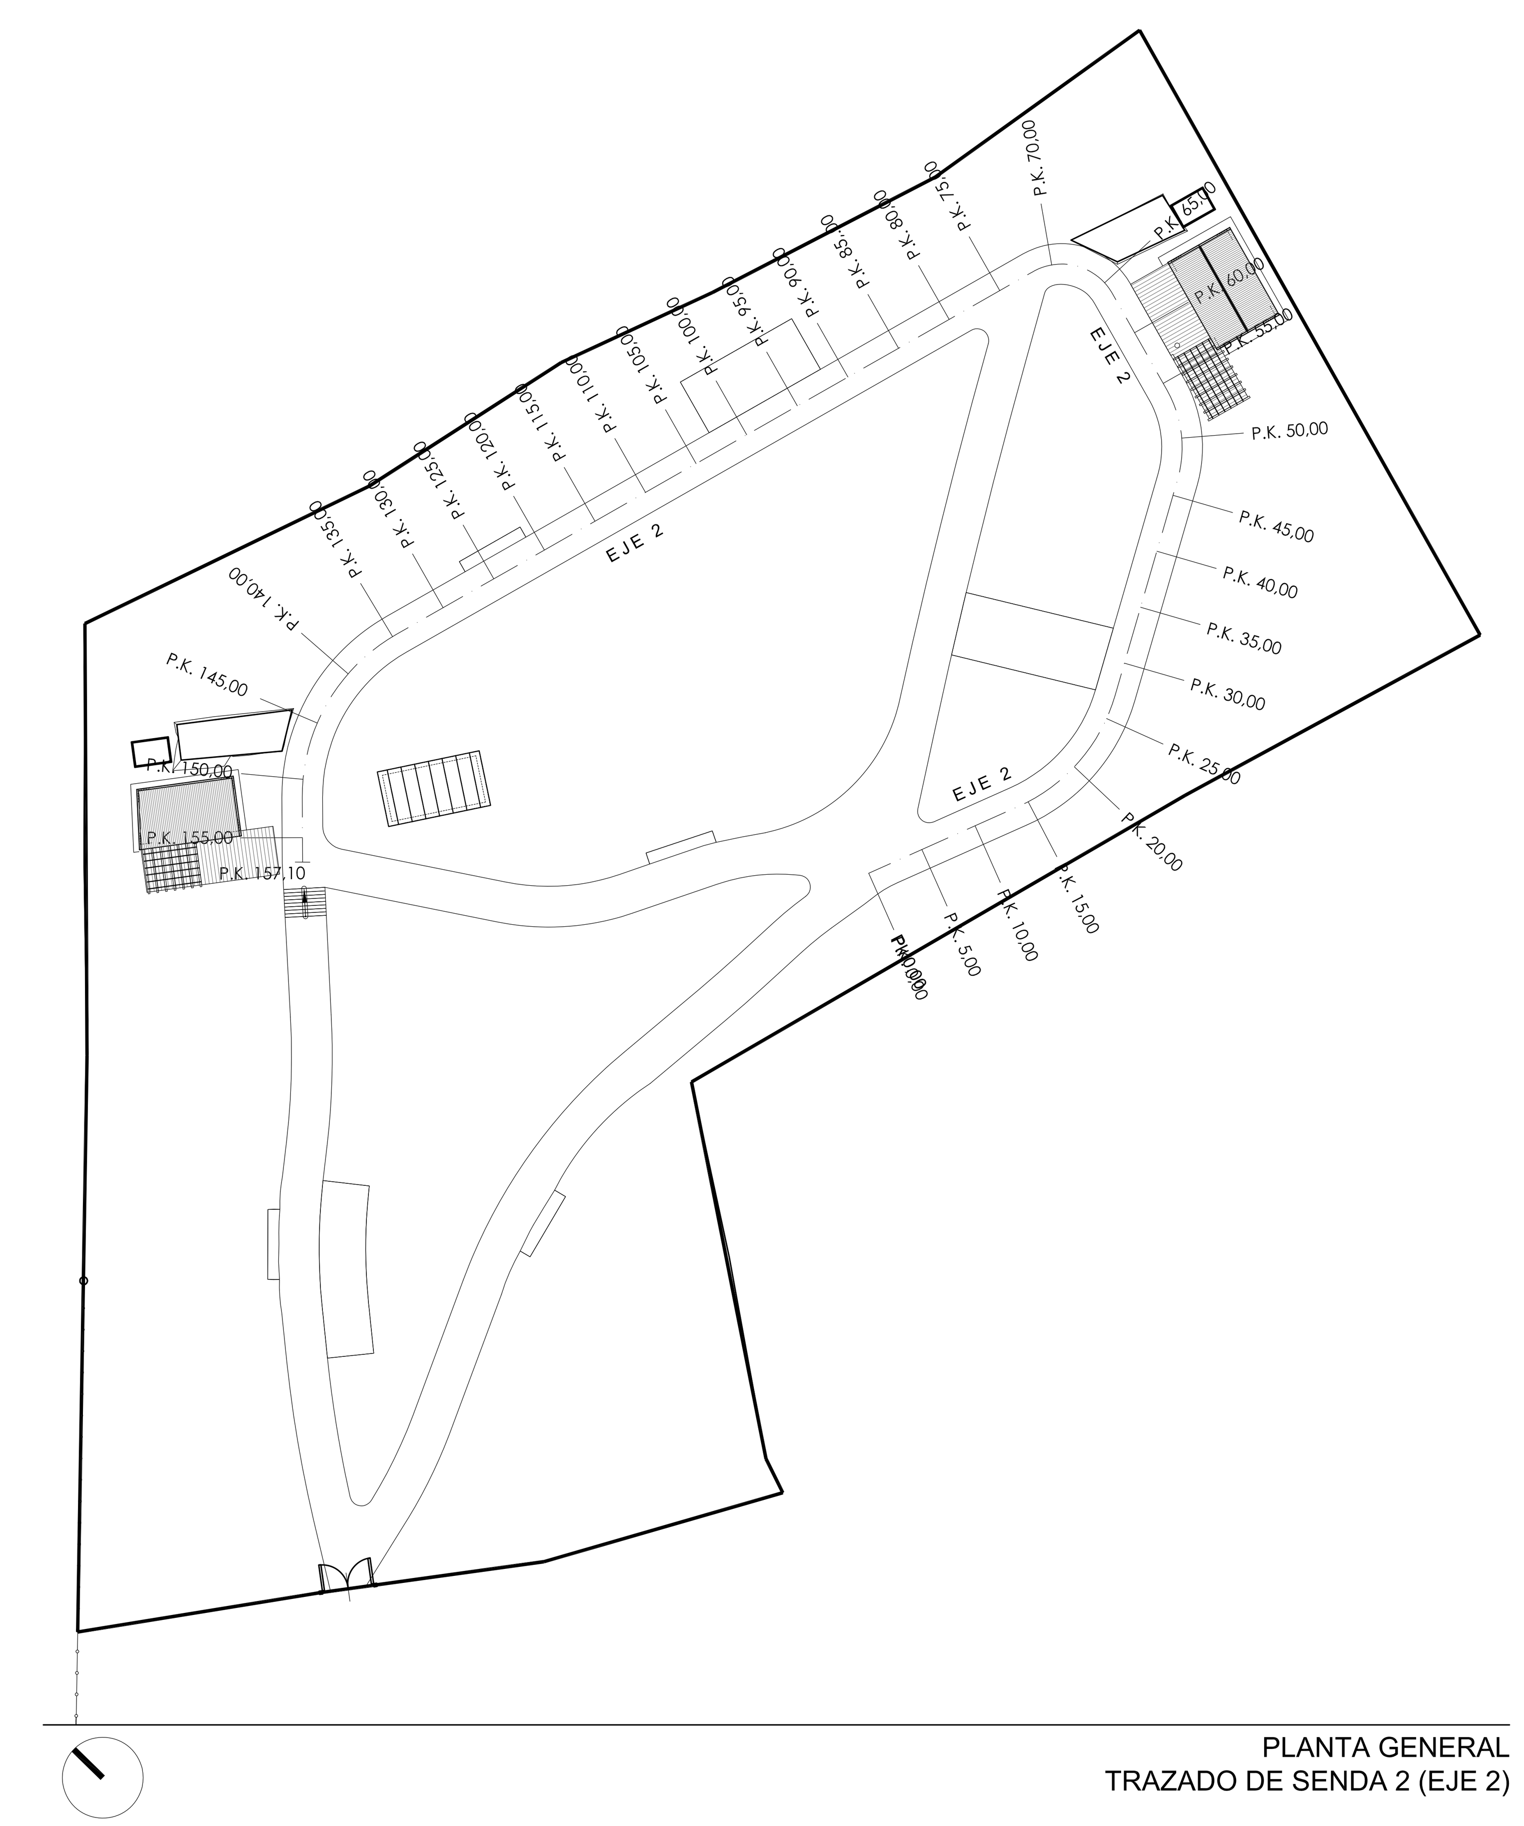

PLANTA GENERAL
TRAZADO DE SENDA 2 (EJE 2)

CONTENIDO
TRAZADO Y SECCIONES DE LA SENDA 2

OBRA CIVIL
05

FECHA
Agosto 2018

ESCALA
cotas en m. 1 / 100

SUSTITUYE A
SUSTITUIDO POR

ÁREA RECREATIVA 'PARQUE DE RAMÓN'

FASE
PROYECTO BÁSICO Y DE EJECUCIÓN

EMPLAZAMIENTO
Parcelas 68 y 69
VILLAREJO DE SALVANÉS
MADRID

PROMOTOR
AYUNTAMIENTO
VILLAREJO DE SALVANÉS

FRANCISCO J. RUIZ DÍAZ

2R arquitectos

COAM VISADO 2009141908 Expediente TL/020460/2018 Fecha 08/10/2018