

PLANTA GENERAL  
TRAZADO DE SENDA 3 y 4 (EJE 3 y 4)


OBRA CIVIL  
**06**  
TRAZADO Y SECCIONES  
DE LAS SENDAS 3 y 4

FECHA: Agosto 2018  
ESCALA: cotas en m. 1 / 100  
SUSTITUYE A: SUSTITUIDO POR


ÁREA RECREATIVA  
**'PARQUE DE RAMÓN'**  
FASE: PROYECTO BÁSICO Y DE EJECUCIÓN

EMPLAZAMIENTO: Villarejo de Salvanes  
PROMOTOR: Ayuntamiento Villarejo de Salvanes  
AYUNTAMIENTO VILLAREJO DE SALVANÉS

FRANCISCO J. RUIZ DÍAZ  
arquitectos

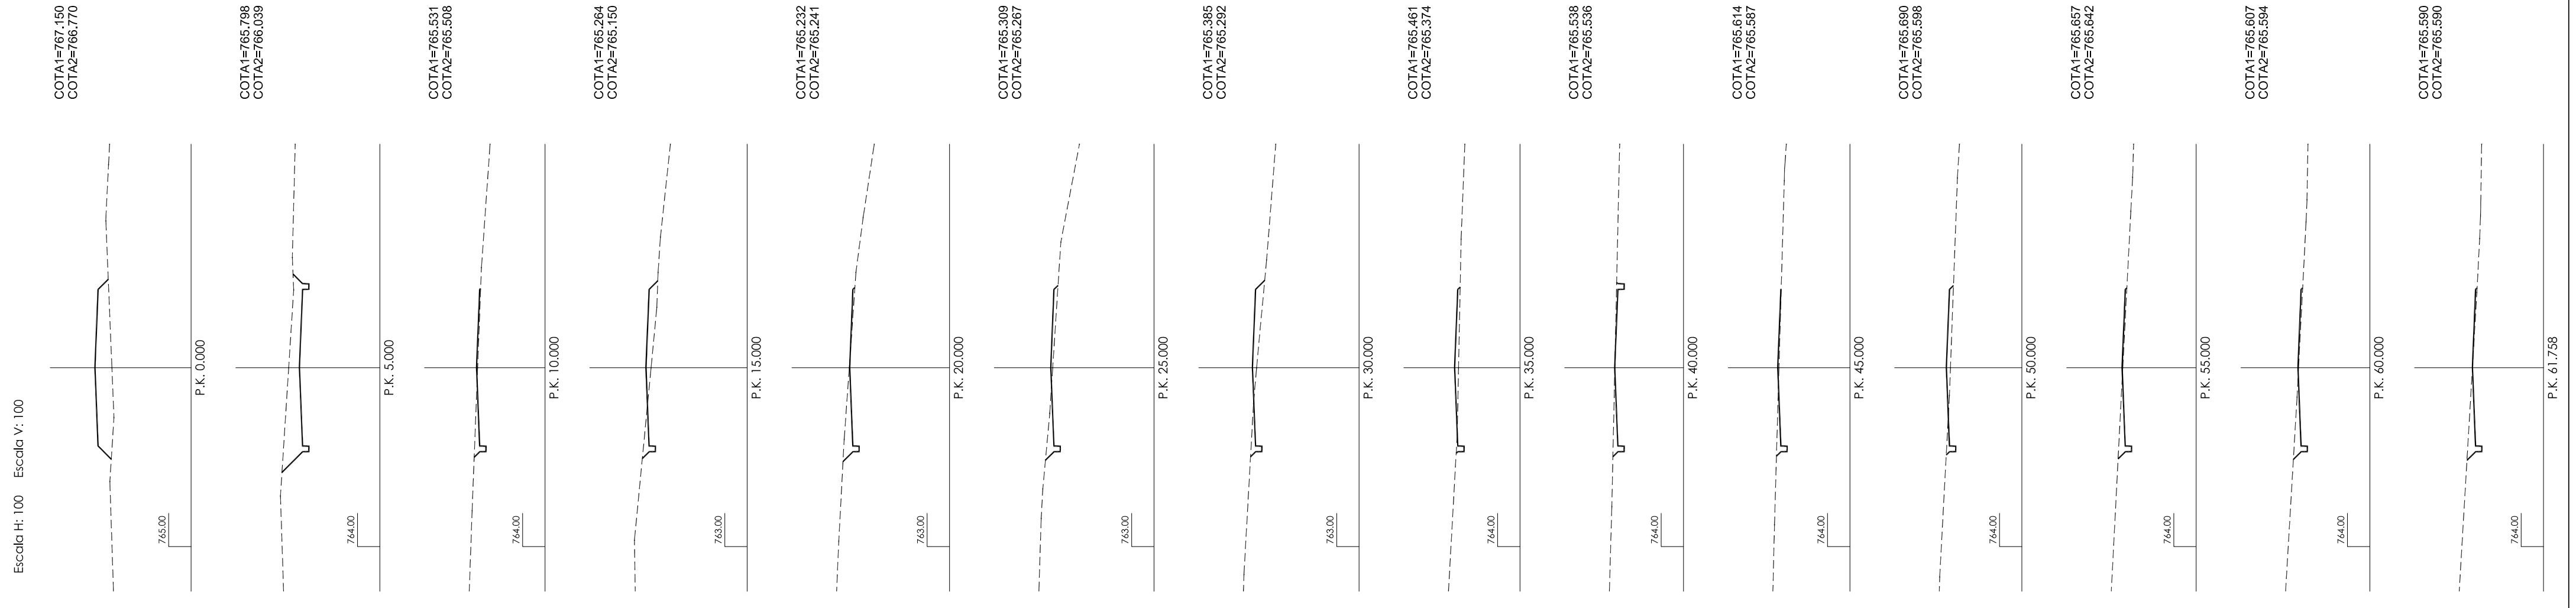

COTAS ROJAS	
P.K.	
DISTANCIAS AL ORIGEN	
DISTANCIAS PARCIALES	
COTAS DE PROYECTO	
COTAS DE TERRENO	
TERRAPLEN	
DESMONTE	

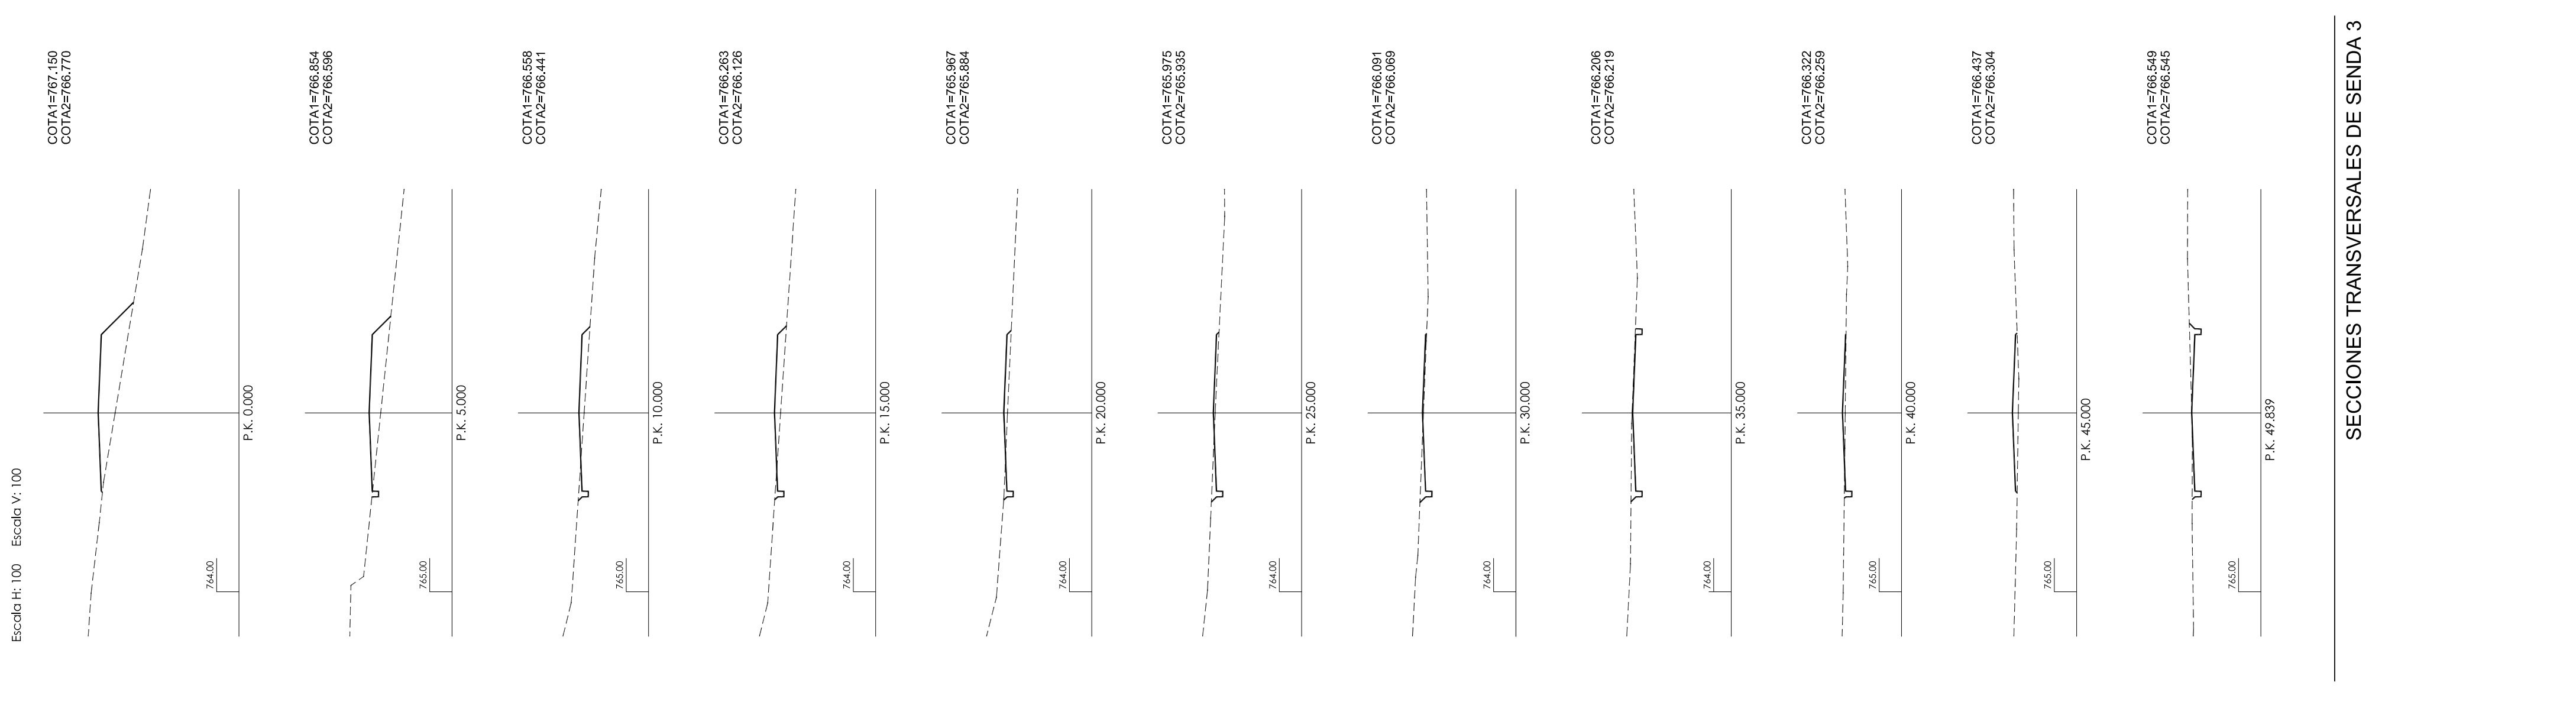

SECCIONES TRANSVERSALES DE SENDA 3

SECCIONES TRANSVERSALES DE SENDA 4

Este proyecto es un documento de carácter preliminar y no debe utilizarse para la ejecución de obras sin el consentimiento expreso del autor. Reservados todos los derechos. No se permite la explotación económica ni la transformación de esta obra. Queda permitida la impresión en su totalidad o parcialmente.