



LEYENDA DE MOBILIARIO URBANO

- BANCOS
- PAPELERA
- SENDA

APARATOS PARA GIMNASIA

- ABDOMINALES
- PARALELAS
- ESCALADA
- FLEXIONES
- SLALOM

- PEDALES

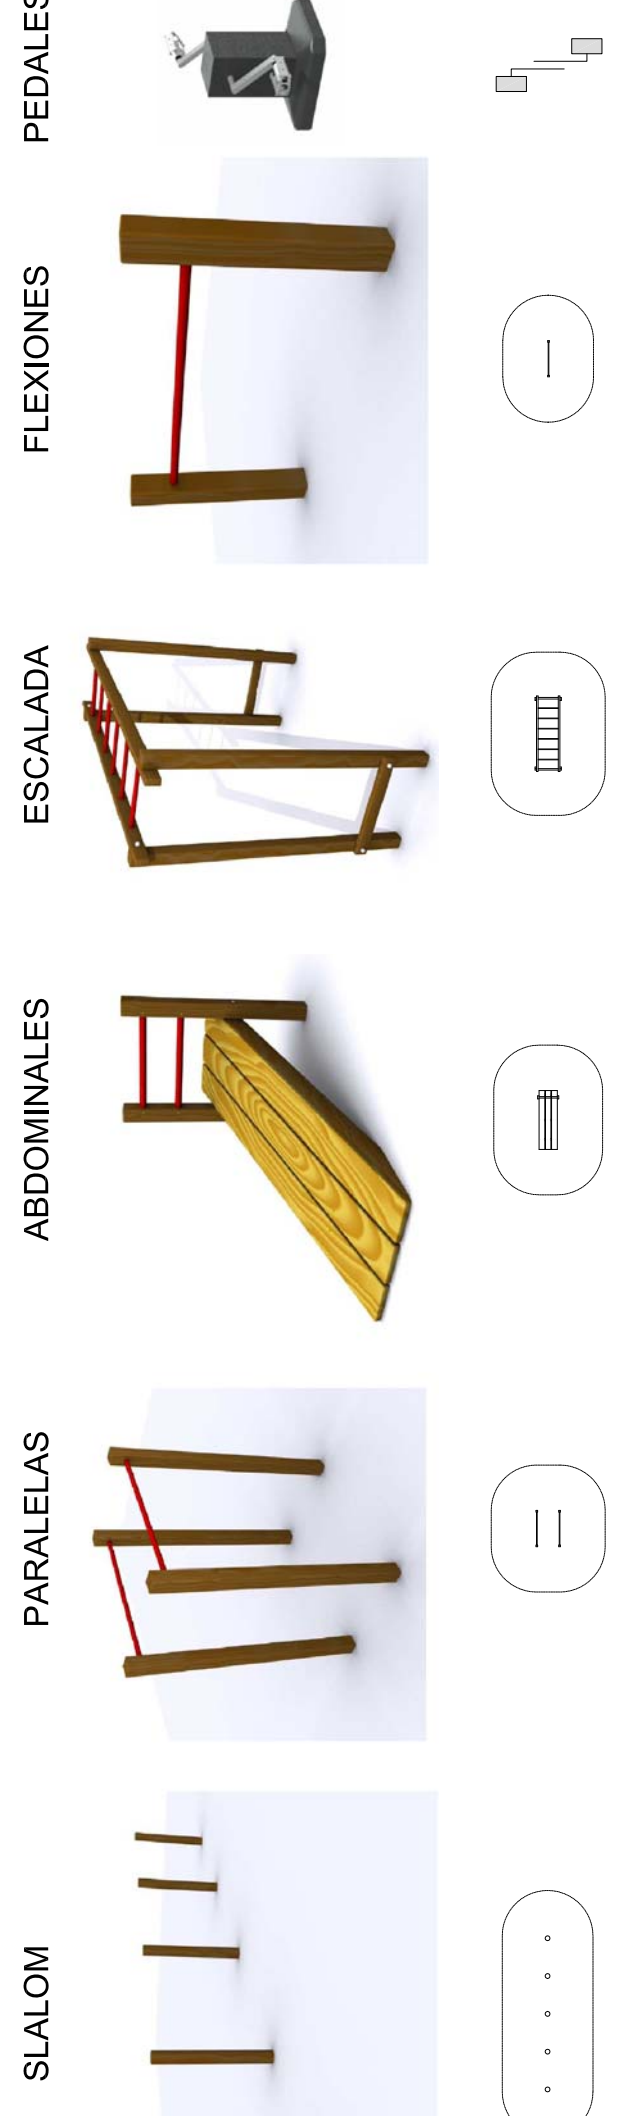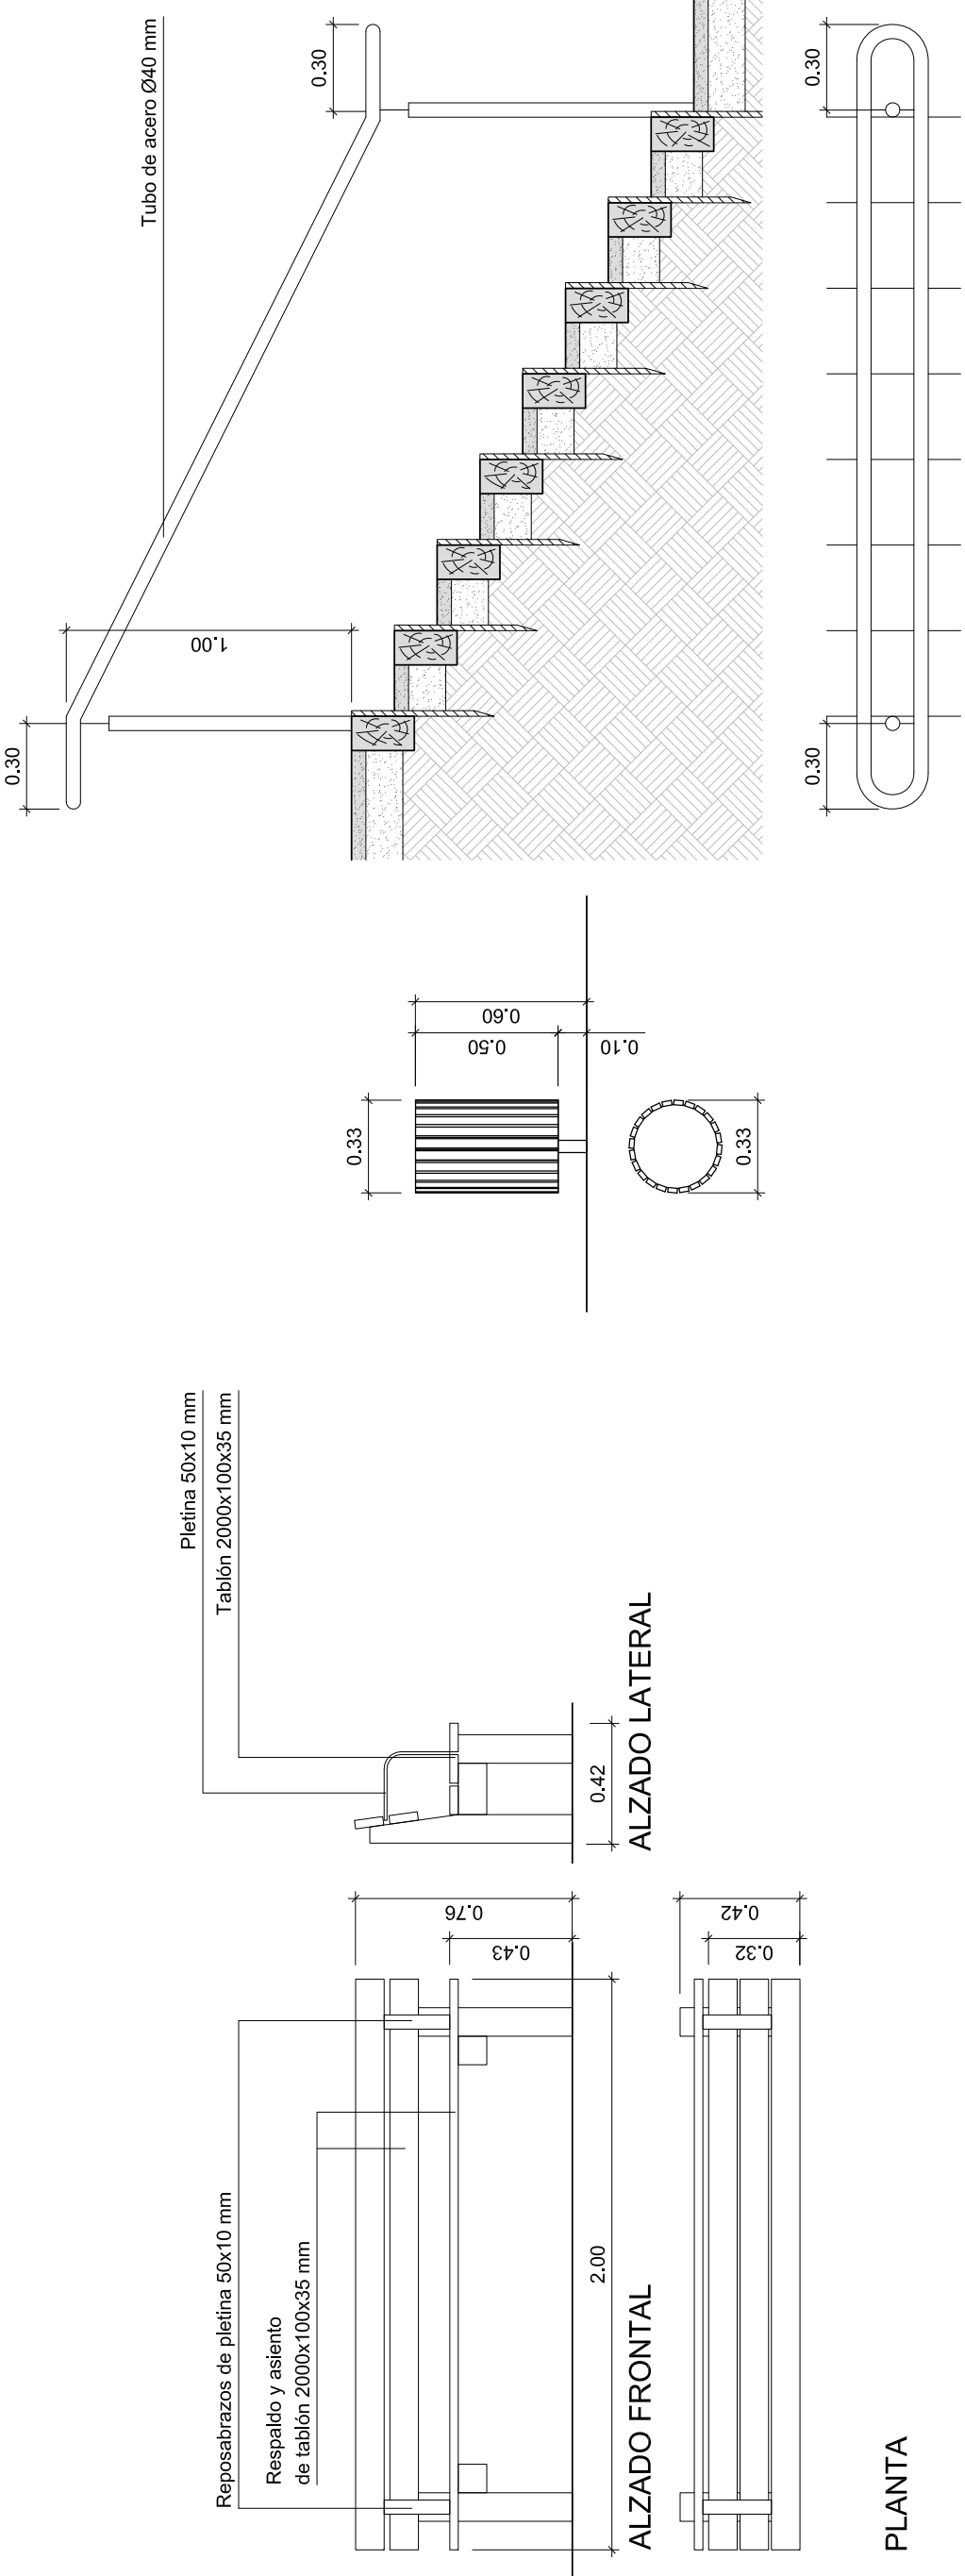


BANCO E: 1/25

PAPELERA E:1/25

DETALLE DE PASAMANOS E: 1/25

DETALLE DE APARATOS DE GIMNASIA s/le
La instalación de los aparatos de gimnasia dependerá del modelo comercial finalmente elegido

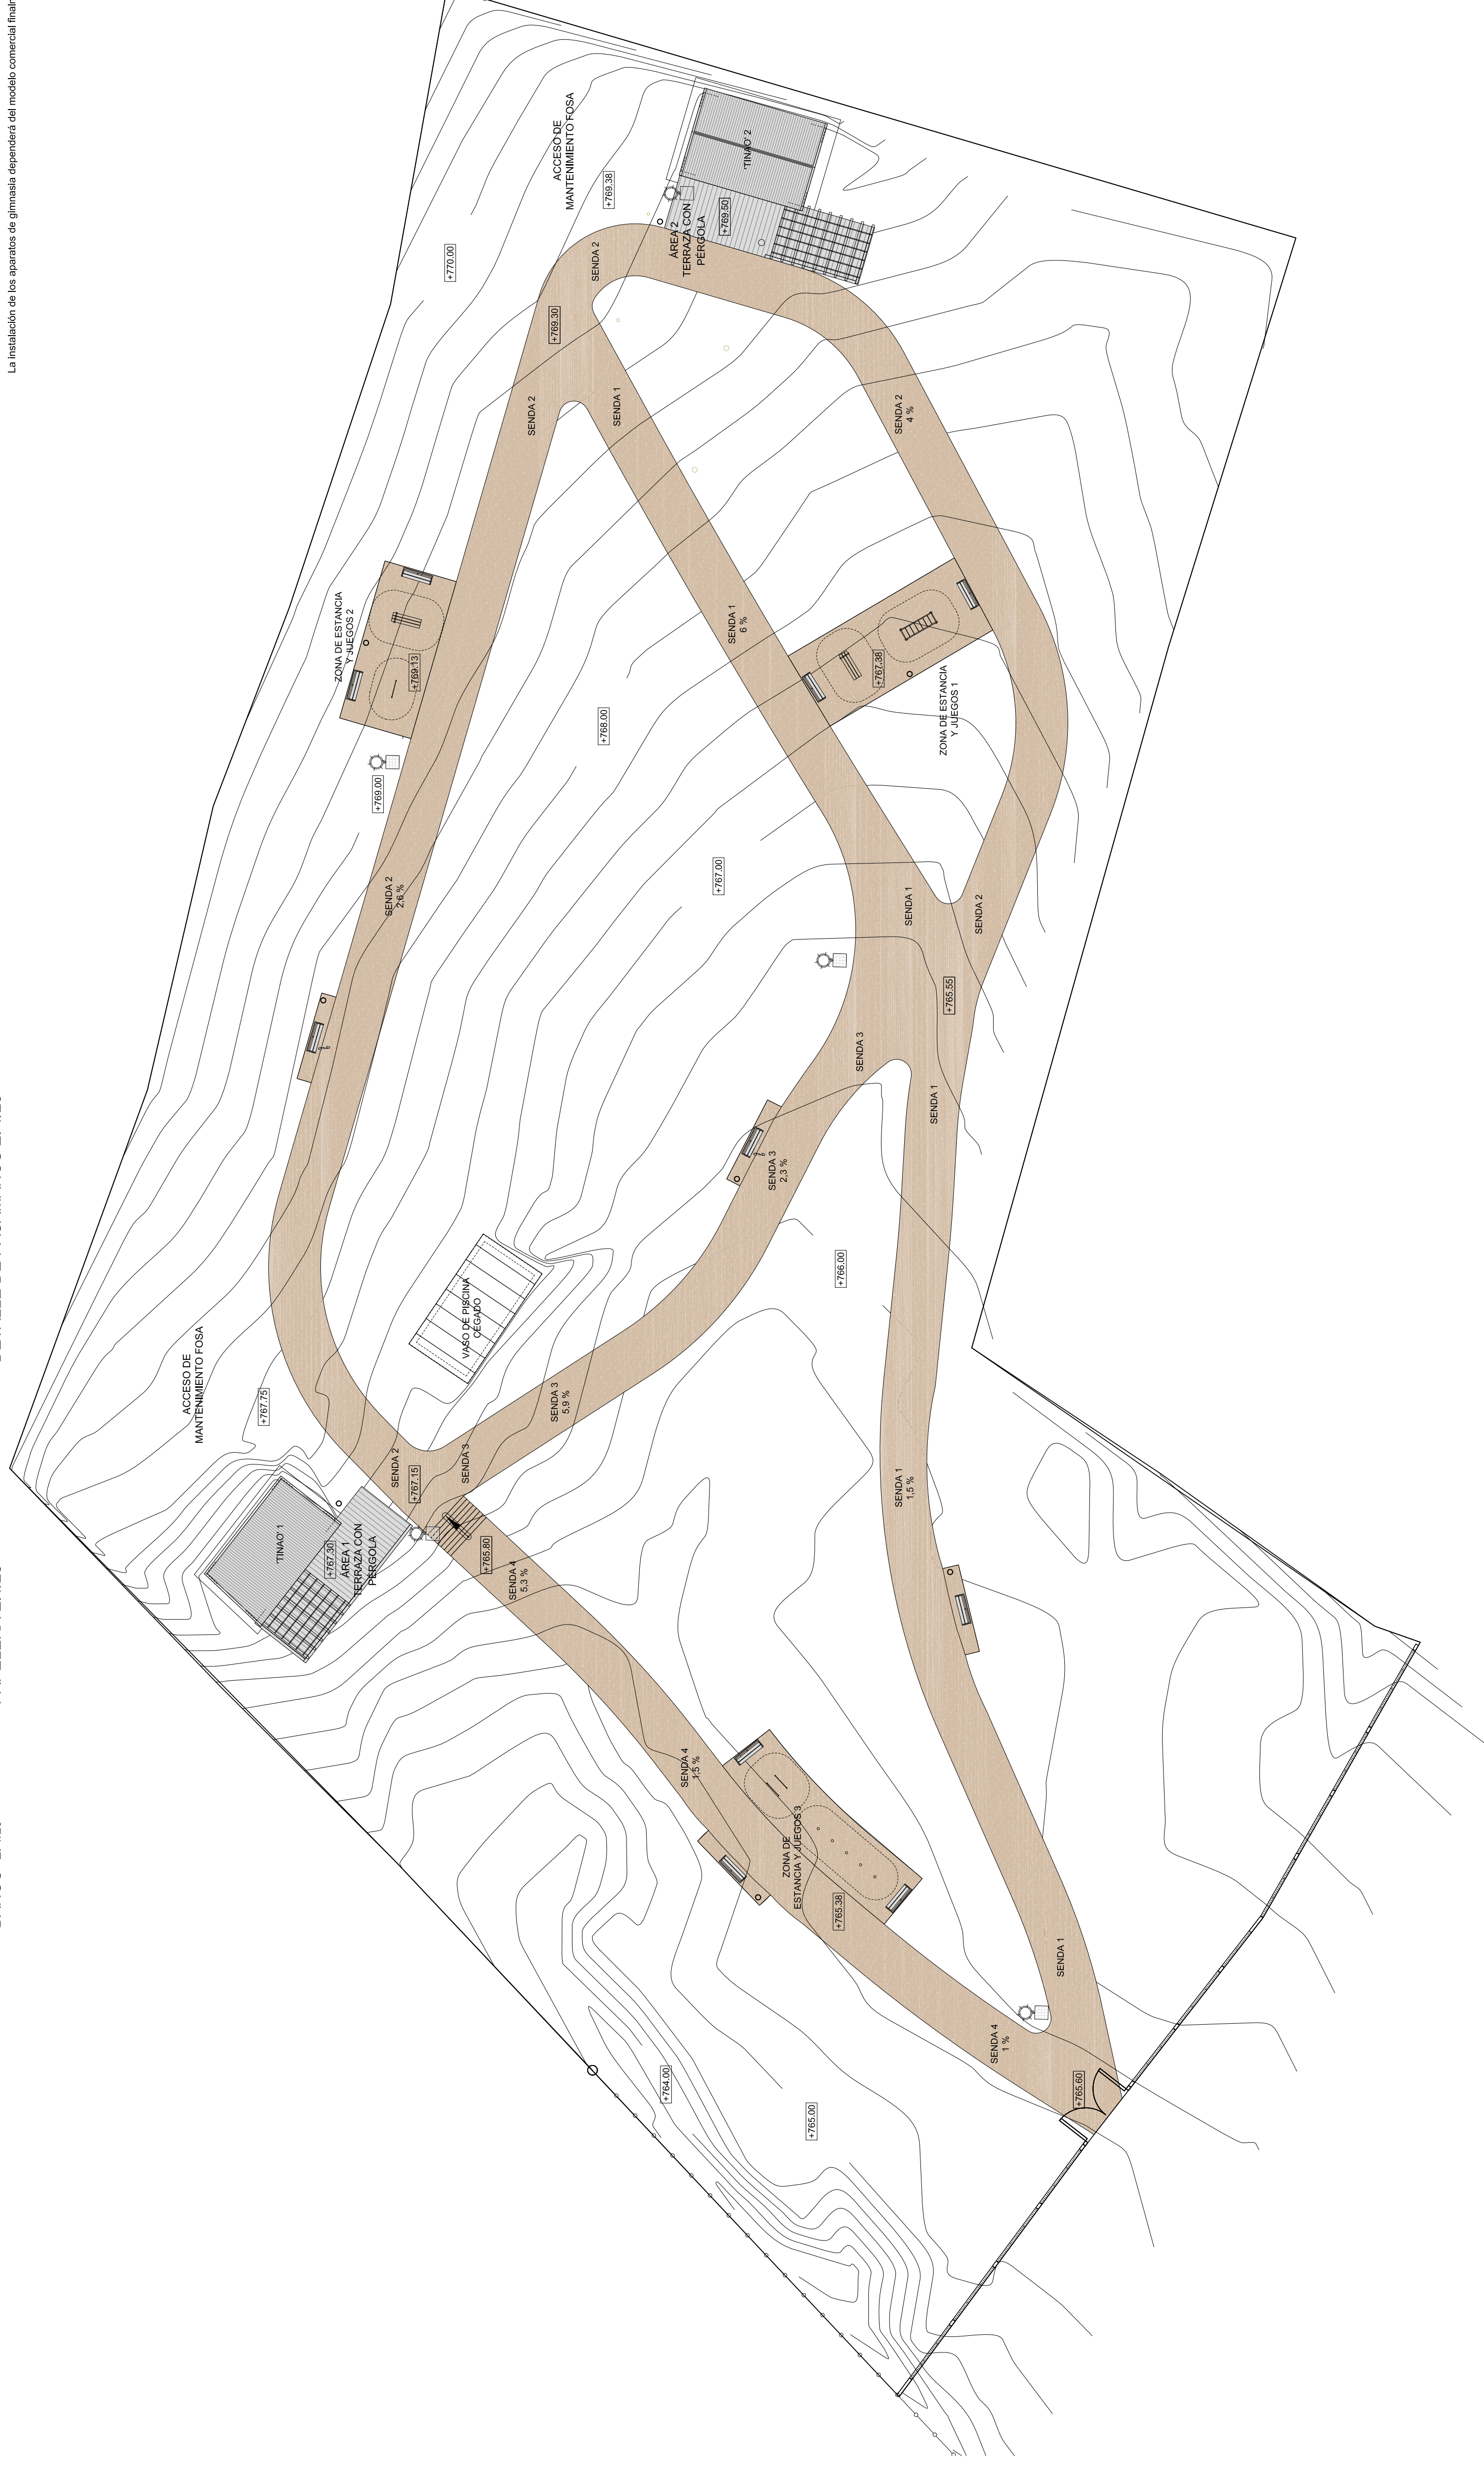

OBRA CIVIL

LOCALIZACIÓN DEL MOBILIARIO URBANO

FECHA: Agosto 2018
 ESCALA: cotes en m. 1 / 250
 SUSTITUYE A: SUSTITUIDO POR

FASE: PROYECTO BÁSICO Y DE EJECUCIÓN

EMPLAZAMIENTO: VILLAREJO DE SALVANES MADRID
 PROMOTOR: AYUNTAMIENTO VILLAREJO DE SALVANES
 COAMTSADO: COAMTSADO MADRID

FRANCISCO J. RUIZ DÍAZ
 arquitectos