

DOCUMENTO II. PLANOS

2. ÍNDICE DE PLANOS

Plano nº 1.- Localización

Plano nº 2.- Situación actual


Plano nº 3.- Caseta de obras

Plano nº 4.- Maquinaria


Plano nº 5.- EPIs

Plano nº 6.- Señalización



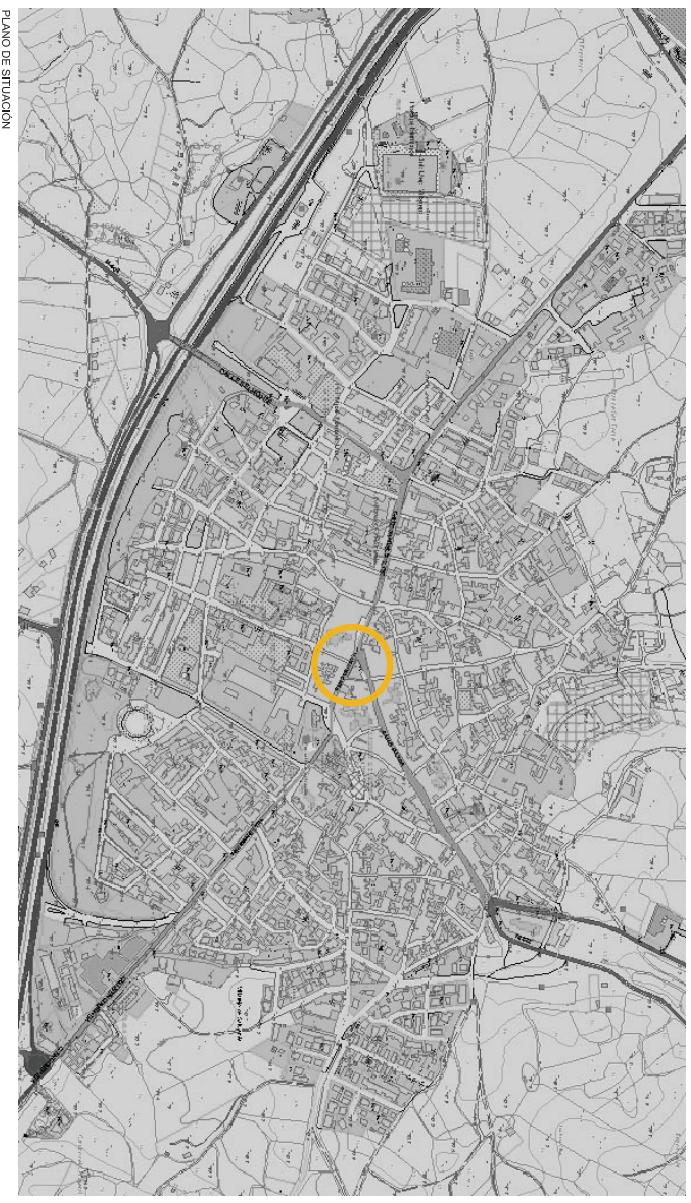


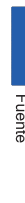


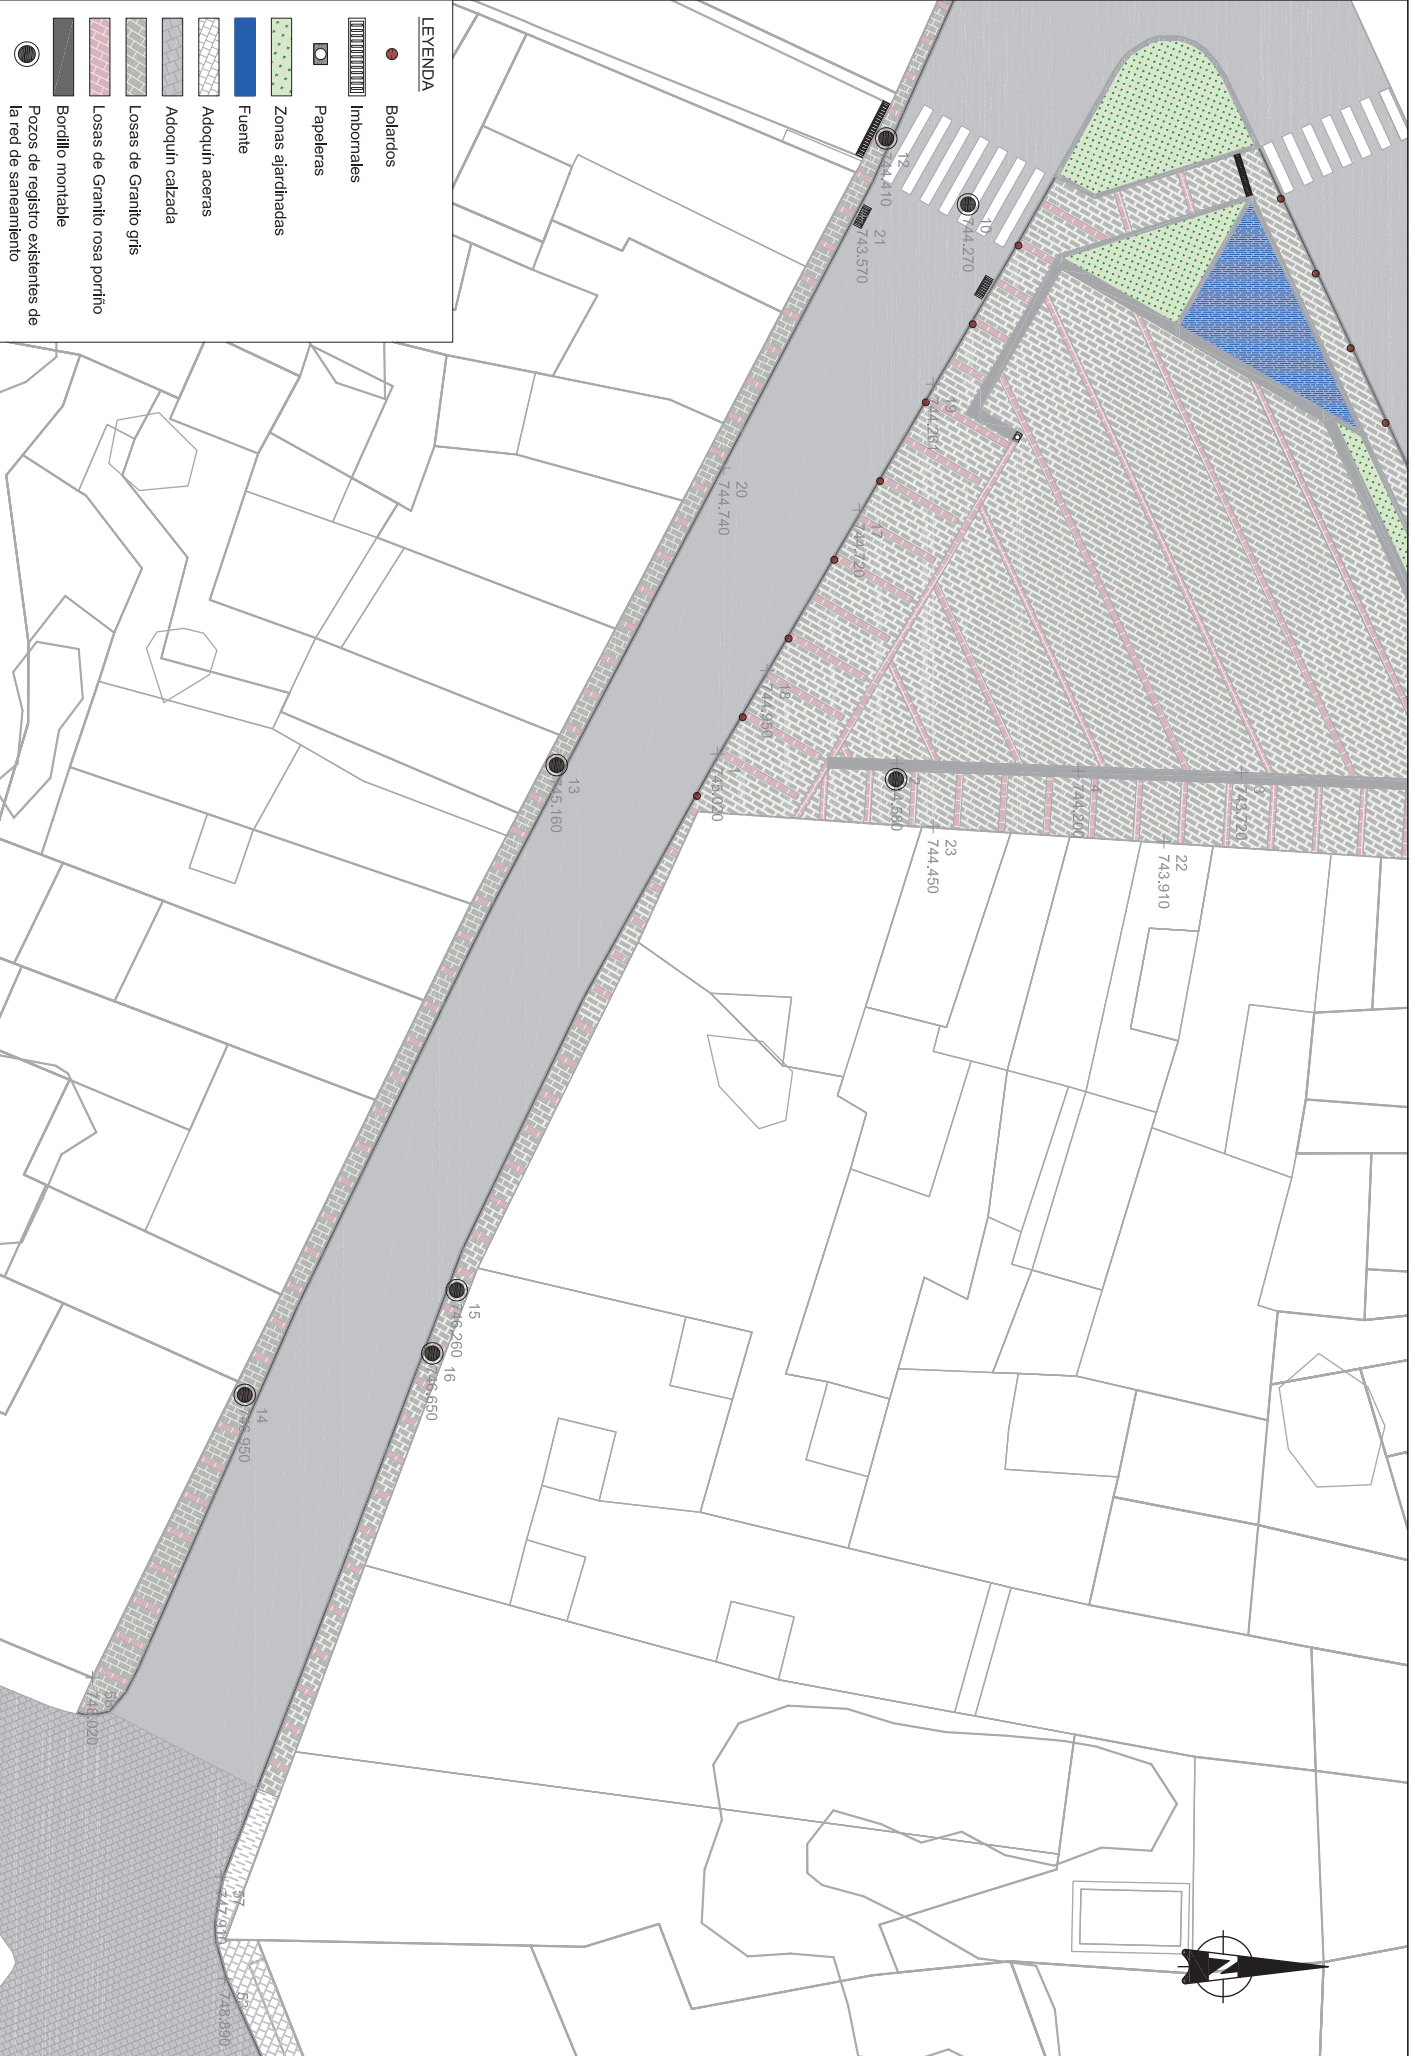


Plano nº 7.- Zanjas









ORTOFOTO




LEYENDA


-  Bolardos
-  Inbomales
-  Papeleras
-  Zonas ajardinadas
-  Fuente
-  Adoquín aceras
-  Adoquín calzada
-  Losas de Granito gris
-  Losas de Granito rosa porfirio
-  Bordillo montable
-  Pozos de registro existentes de la red de saneamiento

AVUNTAMIENTO DE VILLAREJO DE SALVAÑES	TITULO	AUTOR	ESCALA	FECHA	TITULO DEL PLANO	Nº DE PLANO
PROYECTO DE EJECUCIÓN DE COLECTOR DE SANEAMIENTO EN LA CALLE MESONES EN VILLAREJO DE SALVAÑES	PROYECTO DE EJECUCIÓN DE SANEAMIENTO EN LA CALLE MESONES EN VILLAREJO DE SALVAÑES	IGNACIO CARRERAS	Númérica 1:250 Original DNE-43	NOVIEMBRE 2013	ESTADO ACTUAL Estado actual de la zona de actuación.	ESYS - 02 Hoja 1 de 1

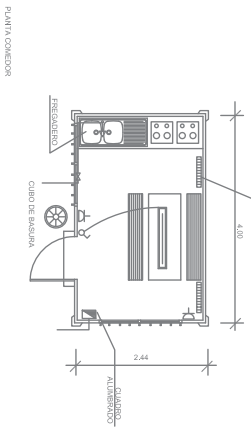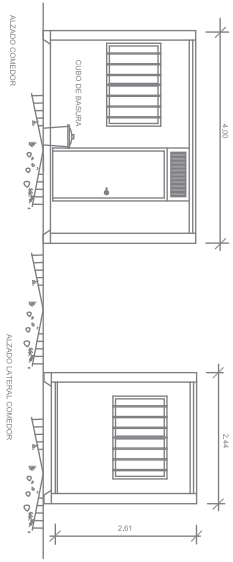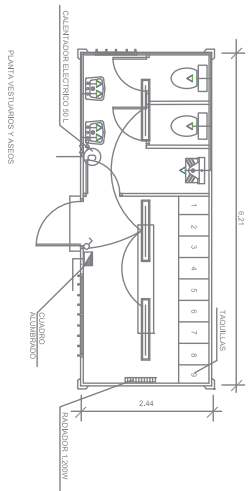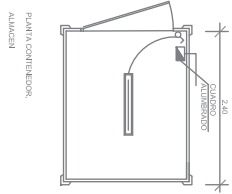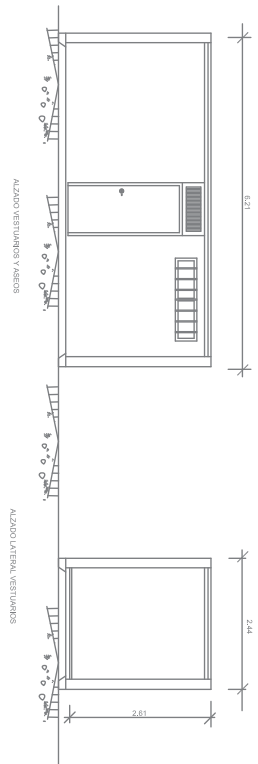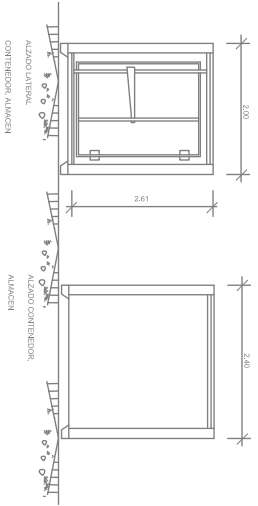

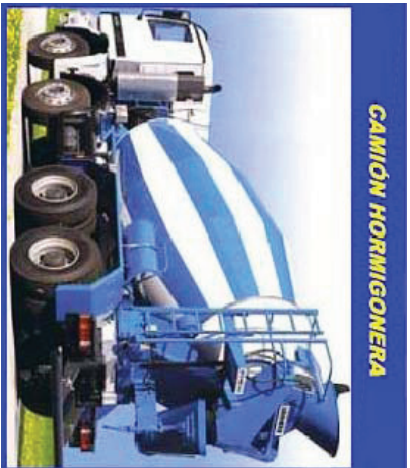

CAMIÓN HORMIGONERA

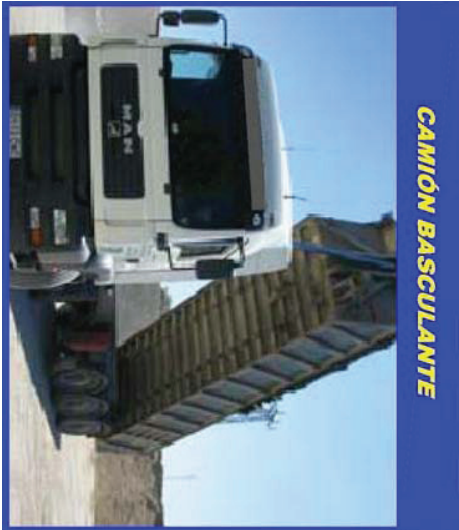


CAMIÓN BASCULANTE




PALA CARGADORA



HORMIGONERA ELÉCTRICA

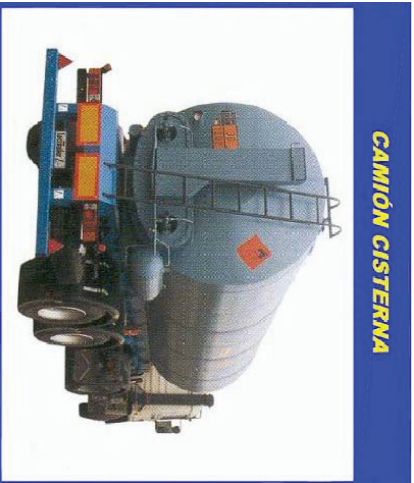

CAMIÓN CISTERNA

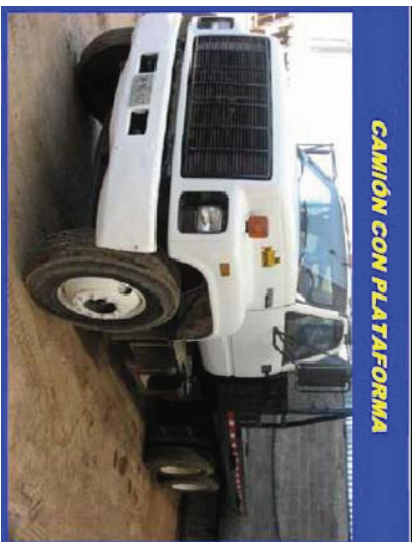

CAMIÓN CON PLATAFORMA

SEÑALES PARA MANEJO DE GRUAS

SEÑALES ACÚSTICAS O LUMINOSAS DE CONTESTACIÓN	
CONFERENCIADO	Una señal breve
REPITA	Dois señales breves
QUILUDO	Señales breves
EN MANEJA LIBRE	Señales con las luces de advertencia



EQUIPOS PRIMEROS AUXILIOS



CAMILLA DE SOCORRO




VIAS DE EVACUACION



SAIDA DE SOCORRO EMPUJAR PARA ABRIR



VIAS DE EVACUACION

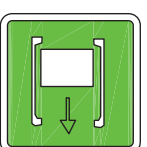

SAIDA DE SOCORRO DESLIZAR PARA ABRIR




LAVA OJOS



SAIDA A UTILIZAR




ROMPER PARA PASAR

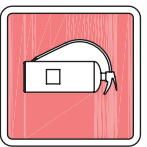


EXTINTOR




TELEFONO A UTILIZAR EN CASO DE URGENCIA

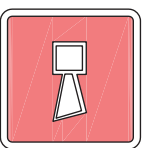


AVISADOR ACUSTICO

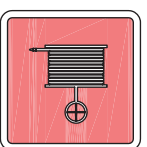


BOCA DE INCENDIO

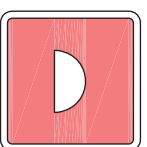


MATERIAL CONTRA INCENDIOS

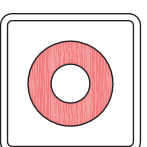


PULSADOR DE ALARMA

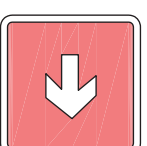


FLECHA DE LOCALIZACION

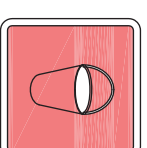

CUBO PARA USO EN CASO DE INCENDIOS

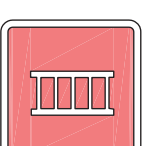


ESCALERA DE INCENDIOS

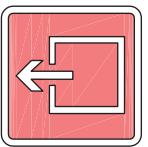


INDICADOR DE PUERTA DE SALIDA NORMAL




LOCALIZACION EQUIPOS CONTRA INCENDIOS

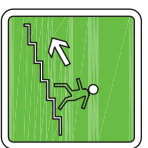


ESCALERA DE EMERGENCIA

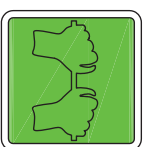

SAIDA DE SOCORRO APOYAR SOBRE LA BARRA PARA ABRIR

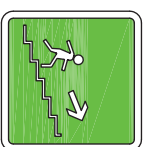

ESCALERA DE EMERGENCIA

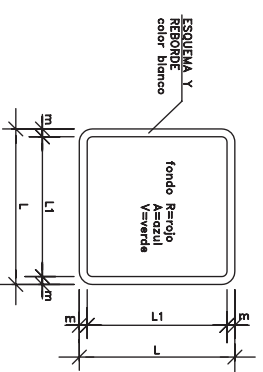

DIMENSIONES EN mm			
L	L1	L2	m
594	554	30	
420	376	21	
287	287	15	
210	188	11	
148	132	8	
105	95	5	



AGUA NO POTABLE



PROHIBIDO APAGAR CON AGUA



PROHIBIDO ENCENDER FUEGO



PROHIBIDO FUMAR



PROHIBIDO A PERSONAS




PROHIBIDO EL PASO A LOS FENOMENOS



PROHIBIDO ACCIONAR



ALTO NO PASAR

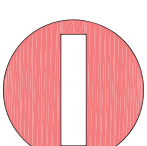


PROHIBIDO EL PASO



PROHIBIDO EL PASO A CARRETLILLAS



PROHIBIDO ACOMPAÑANTES EN CARRETLILLAS

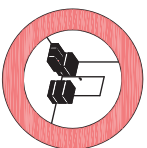


PROHIBIDO DEPOSITAR MATERIALES. MANTENER LIBRE EL PASO




PROHIBIDO EL PASO



PROHIBIDA LA ENTRADA

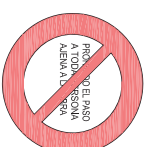


PROHIBIDO EL PASO A TODA PERSONA AJENA A LA OBRA

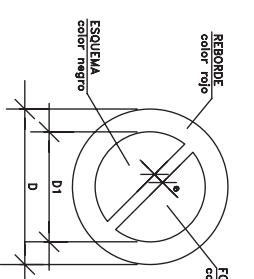

DIMENSIONES EN mm			
D	D1	ø	
594	420	44	
420	297	31	
287	210	17	
210	148	16	
148	105	11	
105	74	8	


SENALES DE PROHIBICION

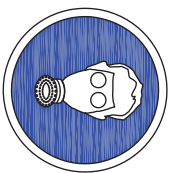


USO MASCARILLA



USO CASCO

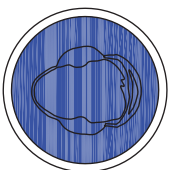

USO PROTECTORES AUDITIVOS

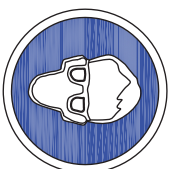

USO GAFAS



USO GUANTES




USO GUANTES AISLANTES



USO BOTAS



USO BOTAS AISLANTES

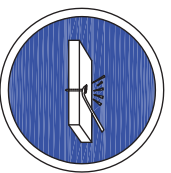

ELIMINAR PUNTAS




USO CINTURON DE SEGURIDAD



USO CINTURON DE SEGURIDAD



USO CALZADO ANTIESTRICO

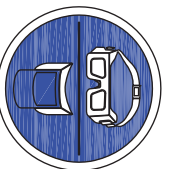

USO DE GAFAS O MASCARILLA



USO PANTALLA



OBLIGACION LAVARSE LAS MANOS



USO DE PROTECTOR AJUSTABLE



EMPULAR NO ARRASTRAR



OBLIGATORIO APAGAR EL CIGARRILLO




USO DE PROTECTOR FIJO



PASO DE PEATONES



OBLIGATORIO APLIAR CORRECTAMENTE

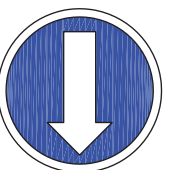


DIRECCION OBLIGATORIA



USO DE INVALIDOS




OBLIGATORIO CONTROLAR EL EXTINTOR

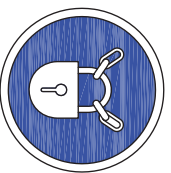



MANTENGA CERRADO

SENALES DE OBLIGACION

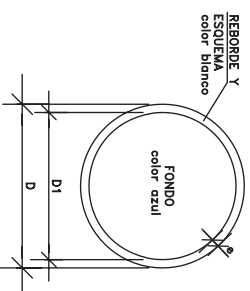


DIMENSIONES EN mm			
D	D1	•	
594	534	30	
420	378	21	
297	267	15	
210	188	11	
148	132	8	
105	95	5	

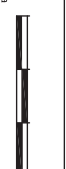

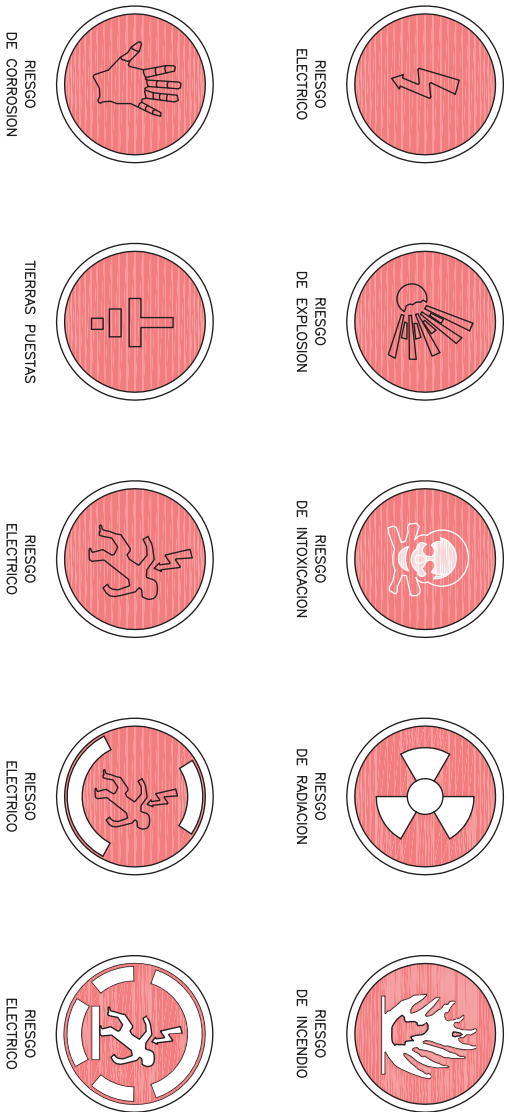


SENALES DE PRESCRIPCION IMPERATIVAS Y DE PELIGRO

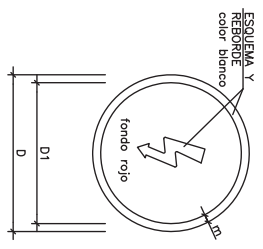


DIMENSIONES EN mm				
D	D1	m		
594	534	30		
420	378	21		
287	267	15		
210	188	11		
148	132	8		
105	95	5		









SENALES DE ADVERTENCIA DE PELIGRO

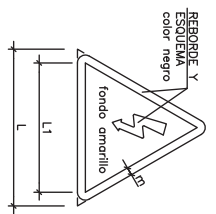

DIMENSIONES EN mm				
L	L1	m		
594	482	30		
420	348	21		
297	246	15		
210	174	11		
148	121	8		
105	87	5		

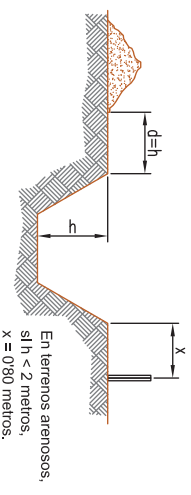

En zanjas de profundidad superior a 3 metros, establecer la entibación obligatoria y a 45 grados los bordes superiores.

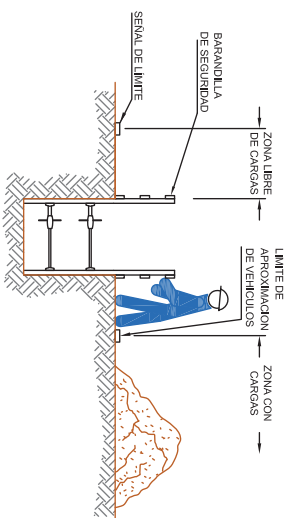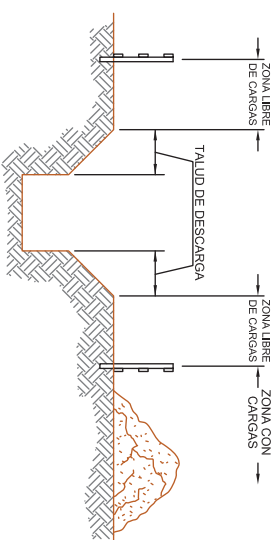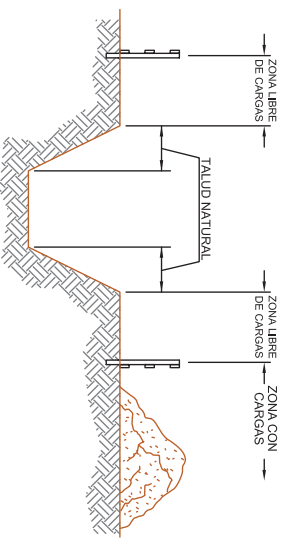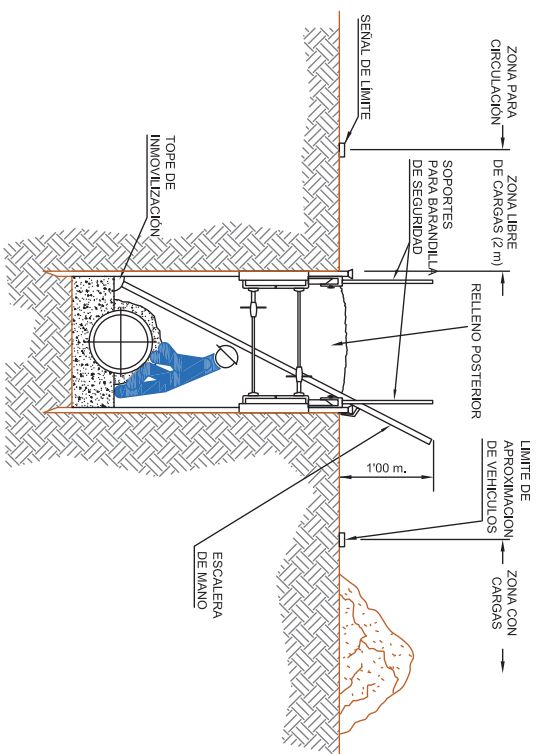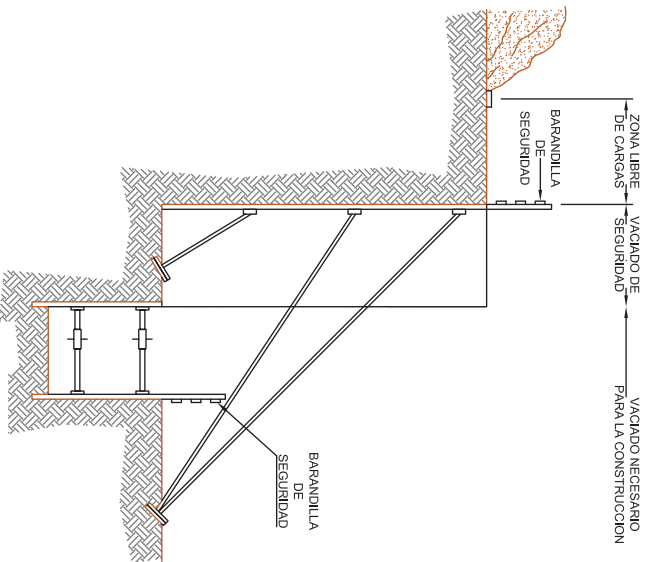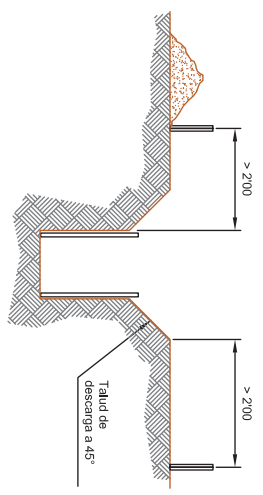





señal de peligro




señal de prohibición

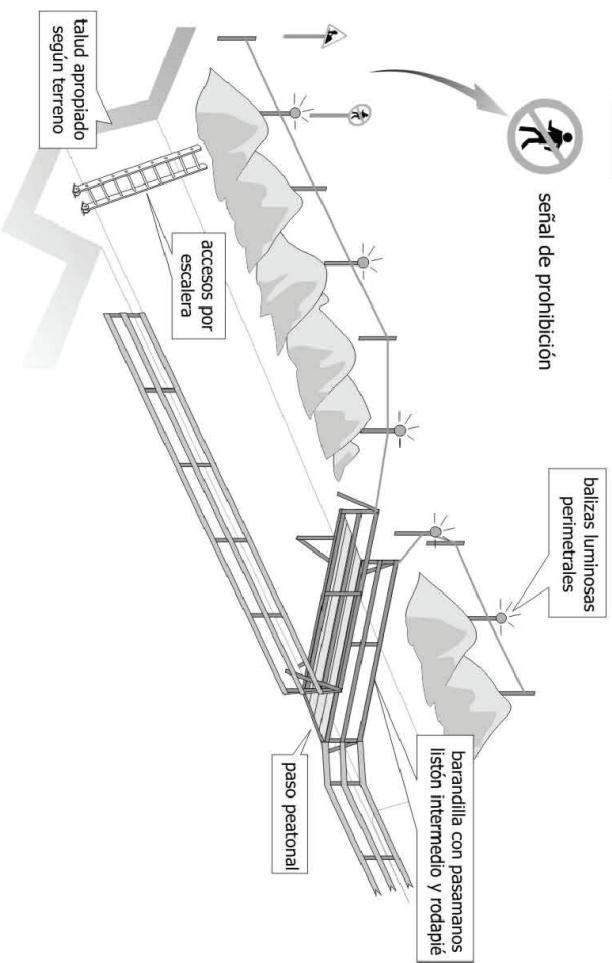


ORGANIZACIÓN GENERAL EN OBRA

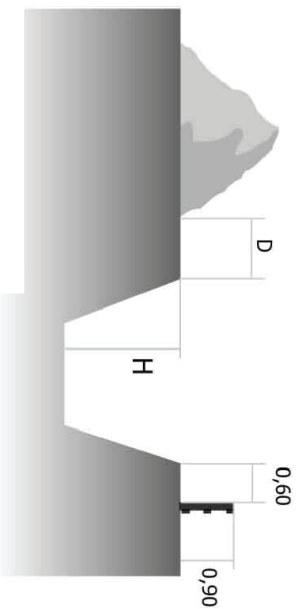

En terreno coherente $D = H/2$
En terreno suelto $D = H$

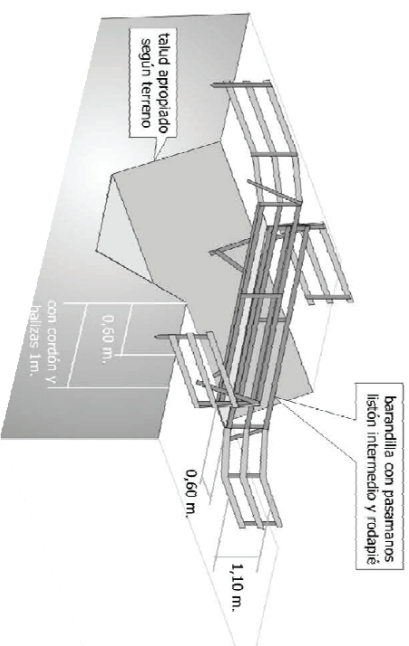

Con barandilla: altura mayor de 2 m.

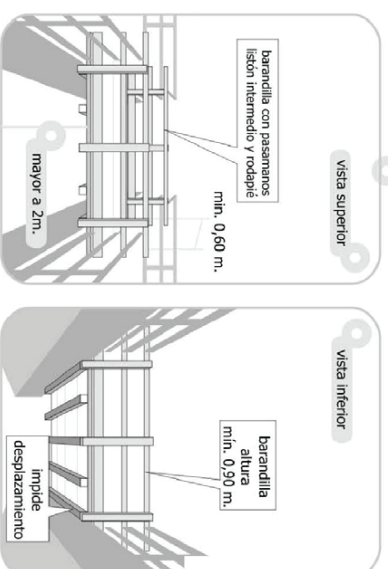

AVUNTAMIENTO DE VILLAREJO DE SALVANES	TITULO PROYECTO DE EJECUCIÓN DE COLECTOR DE SANEAMIENTO EN LA CALLE MESONES, EN VILLAREJO DE SALVANES	AUTOR F.M. TENRIQUE CUADRADO CAVARROS	ESCALA Numérica 1:50 Original UNE-43	FECHA NOVIEMBRE 2013	TITULO DEL PLANO ZANMIAS	Nº DE PLANO ESYS-07 Hda 2 de 2
---------------------------------------	---	---------------------------------------	--------------------------------------	----------------------	--------------------------	--------------------------------

DOCUMENTO III. PLIEGO DE CONDICIONES

3. PLIEGO DE CONDICIONES

3.1. OBJETO Y ALCANCE DEL PRESENTE PLIEGO.

3.1.1 Objeto y ámbito de aplicación

Es objeto del presente Pliego es regular las condiciones que han de exigirse para el cumplimiento correcto y eficaz de las medidas de seguridad, salud, prevención de riesgos, higiene y bienestar en el trabajo, en las obras del “Proyecto de ejecución de colector de saneamiento en la Calle Mesones, en Villarejo de Salvanes”, a cuyo Proyecto pertenece el presente Estudio de Seguridad y Salud.

3.1.2 Finalidad específica

Con tal objeto, es finalidad de este Pliego establecer las condiciones que, con carácter de mínimo, han de exigirse en obra, encaminadas a evitar accidentes de trabajo, enfermedades profesionales y daños a terceros, derivados de la ejecución de las obras, así como a disponer de instalaciones de higiene, bienestar y atención sanitaria al personal relacionado con las obras objeto de proyecto.

3.1.3 Alcance

Entra dentro del alcance del presente Pliego establecer las prescripciones y normativa de obligado cumplimiento y, en concreto, las condiciones de las medidas de prevención que corresponde adoptar en las obras, así como las obligaciones y responsabilidad de cada uno de los implicados en éstas (trabajadores, empresa adjudicataria, Dirección Facultativa, Coordinador en materia de seguridad y salud, etc.), en relación con el cumplimiento de los Pliegos de Condiciones del Proyecto de Urbanización y del Estudio de Seguridad y Salud.

En este sentido se entenderá indistintamente por empresa, contrata adjudicataria o adjudicatario, aquella entidad que asume la responsabilidad de la realización material de la obra, a través del correspondiente contrato, independientemente de que exista o no subcontratista. El concepto de Administración será el mismo que se expresa en el Pliego General de Condiciones del Proyecto y por Dirección Facultativa o Director Facultativo se entenderá aquel técnico oficialmente competente que represente, como tal, a la Administración y bajo cuya dirección se realizan tanto las obras objeto de Proyecto como cuantas obras auxiliares y complementarias fueren precisas para el buen fin de aquéllas. Se entenderá asimismo por coordinador en materia de seguridad y salud, aquel técnico competente designado para que lleve a cabo, como tal coordinador, los cometidos que están estipulados en el Real Decreto 1627/1997, de 24 de Octubre sobre disposiciones mínimas de Seguridad y Salud en obras de Construcción.

El presente pliego de condiciones técnicas y particulares de seguridad y salud, es un documento contractual de esta obra que tiene por objeto: