
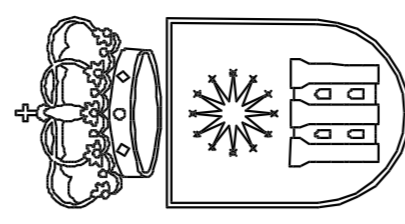


DETALLES DE CHAFLANES. E 1/500
CH-1
CH-2
CH-3
CH-4
CH-5
CH-6
CH-7

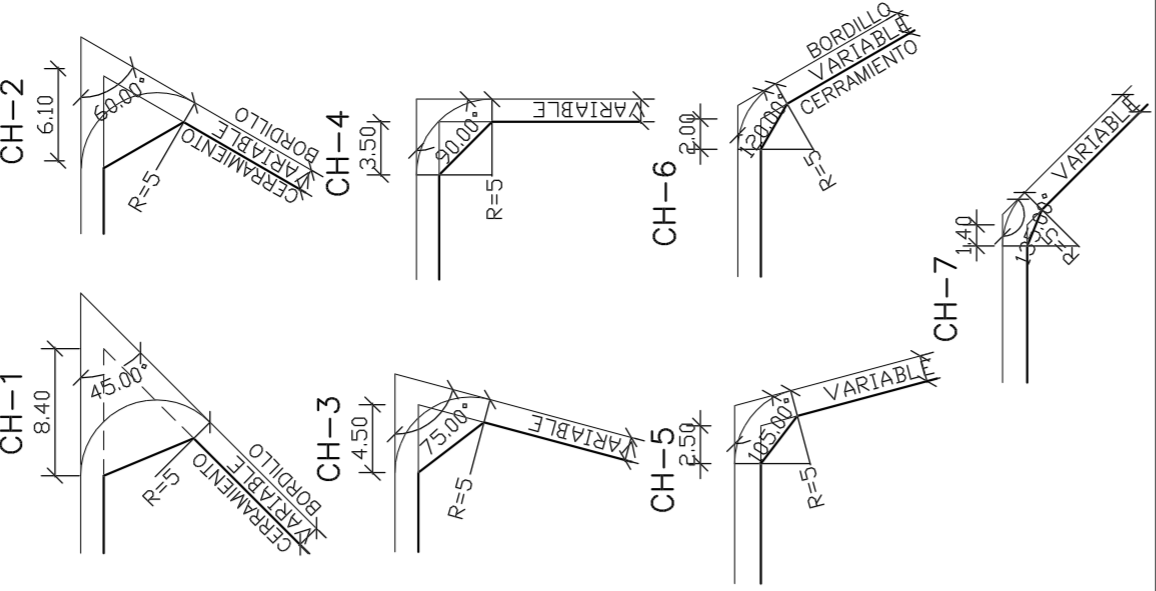

EXCMO. AYUNTAMIENTO
DE VILLAREJO DE
SALVANES (Madrid)

NORMAS SUBSIDIARIAS
DE PLANEAMIENTO
MUNICIPAL

ORDENACION

HOJA N°


3.C-3

REFERENCIA


97/43

FECHA


FEBRERO 2002

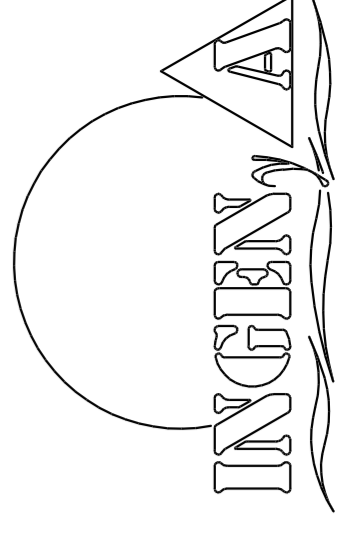


INGENIA
ARQUITECTURA ■ URBANISMO ■ INGENIERA
ORDENACION DEL TERRITORIO ■ MEDIO AMBIENTE
Tfno. 949-22 14 96 Fax. 949-21 47 82
C/ Amparo 53, 19002 Guadalajara

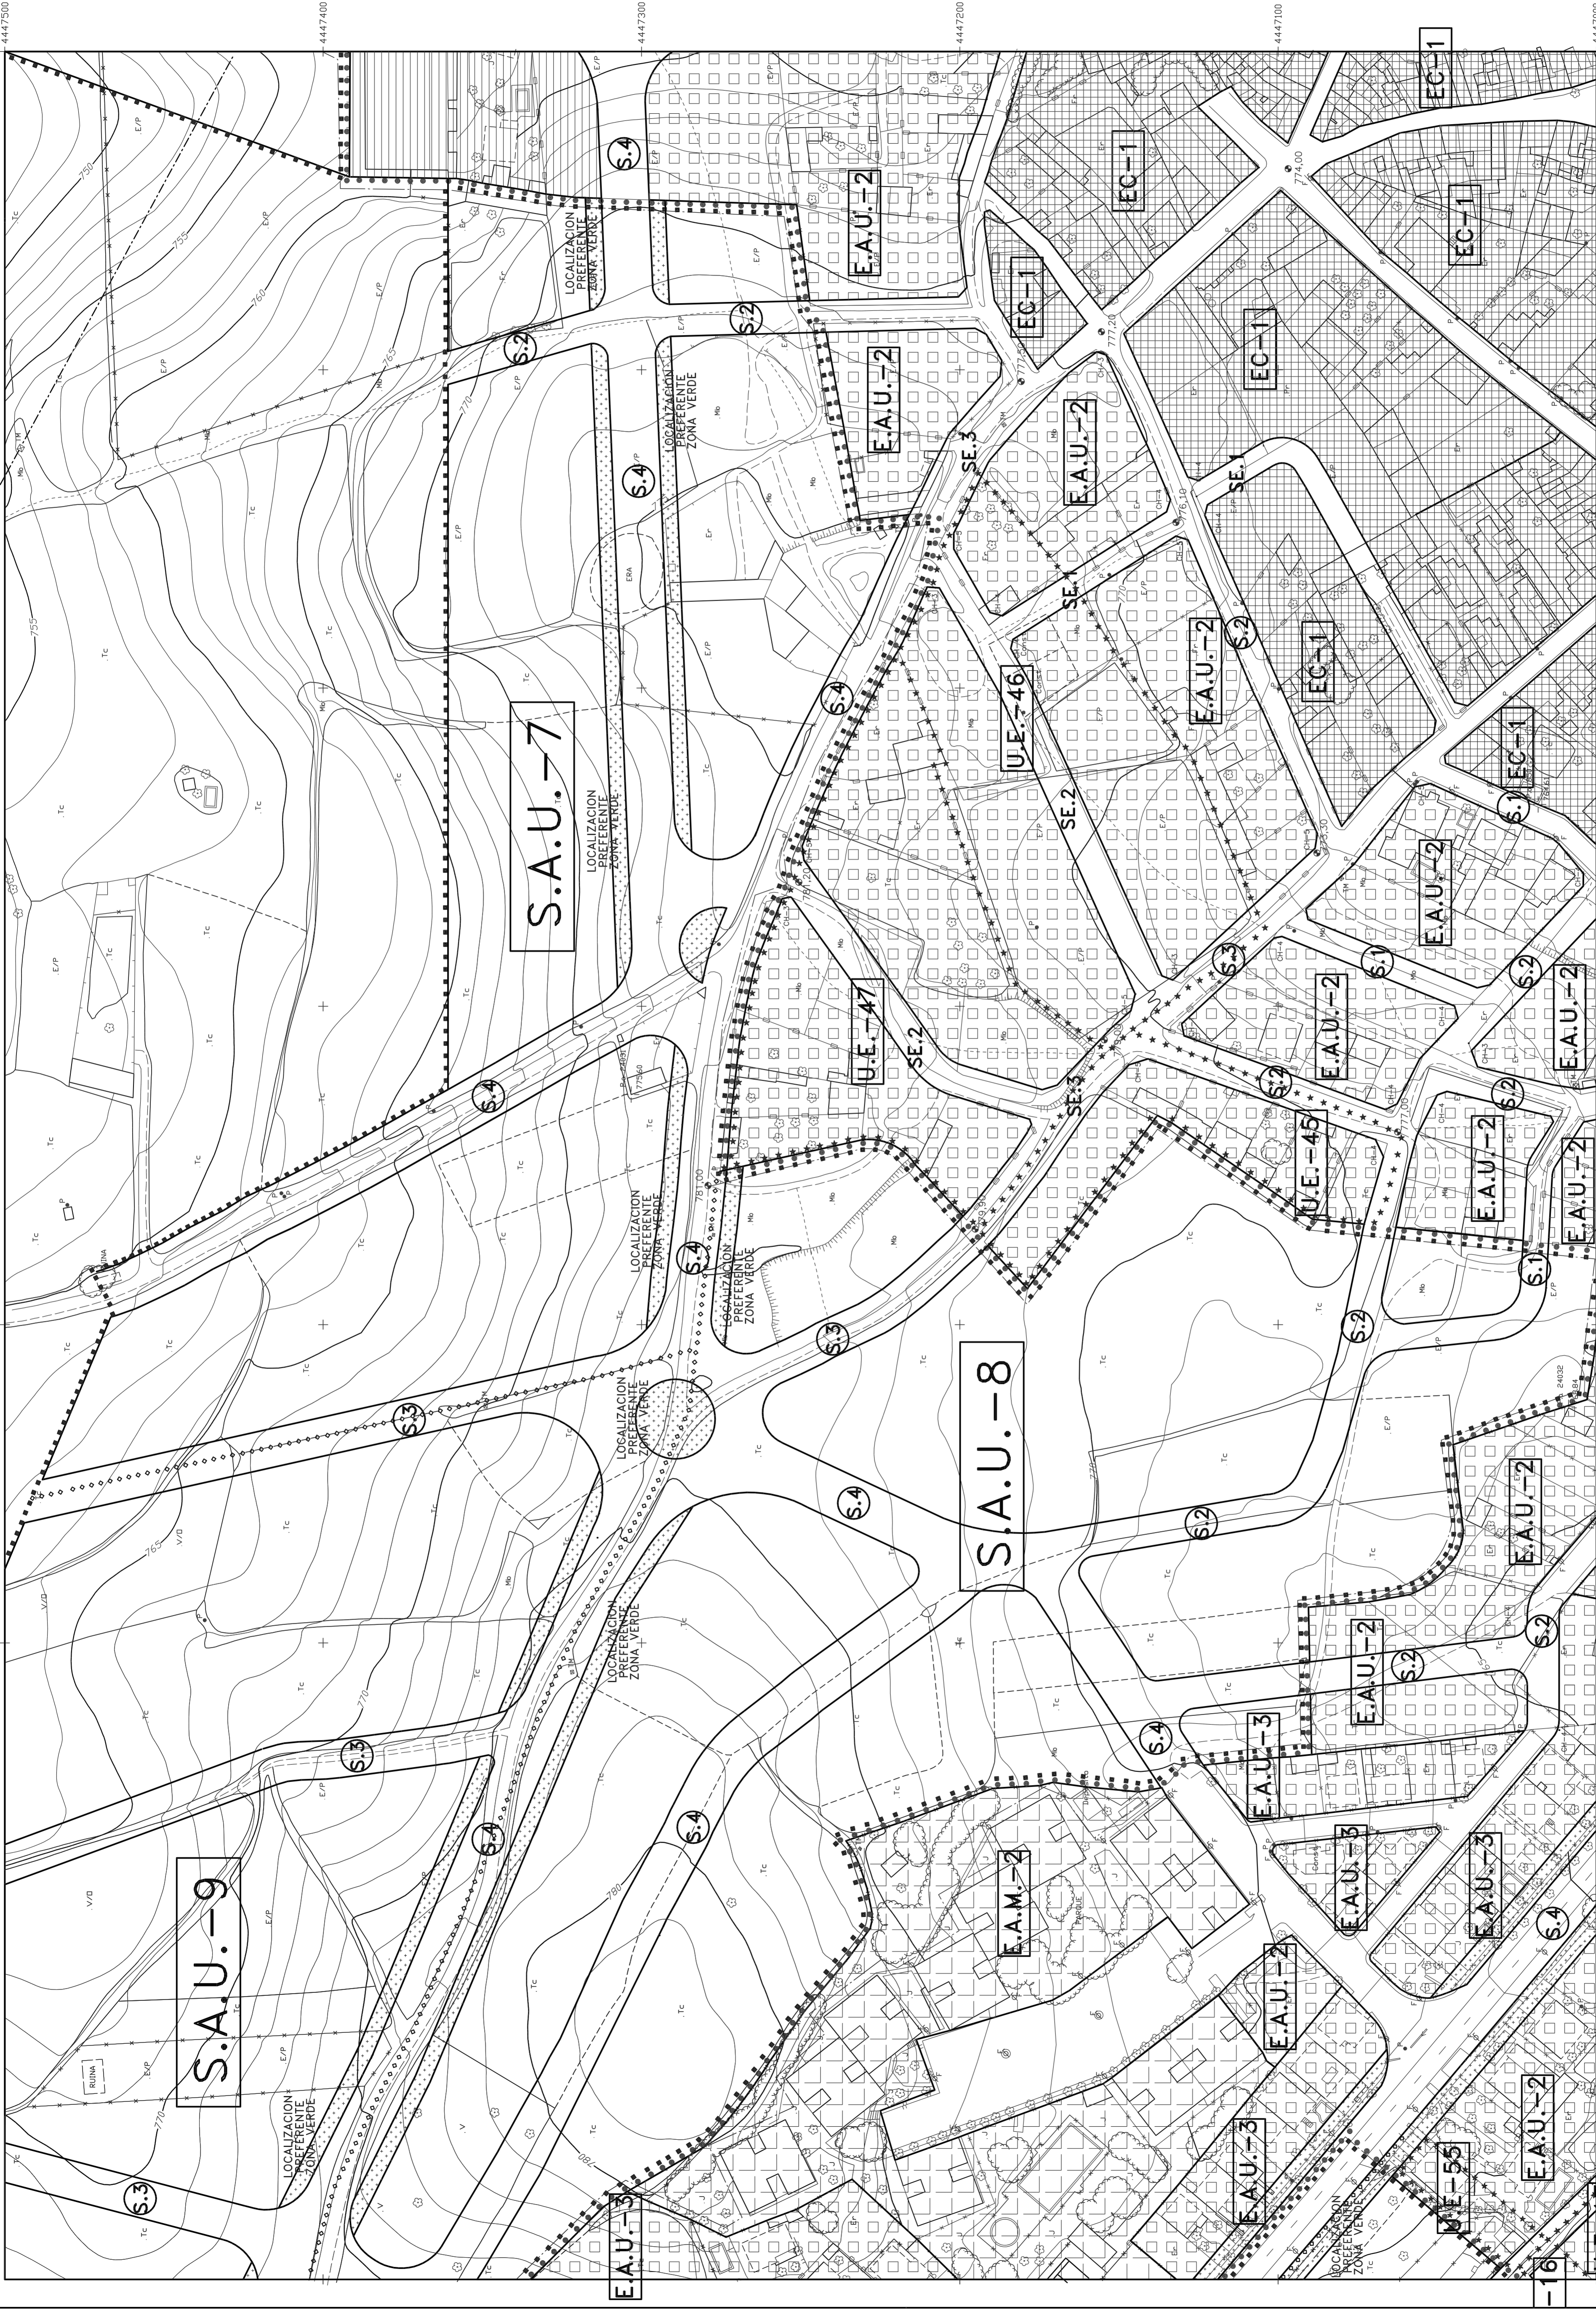


SUELO APTO PARA URBANIZAR

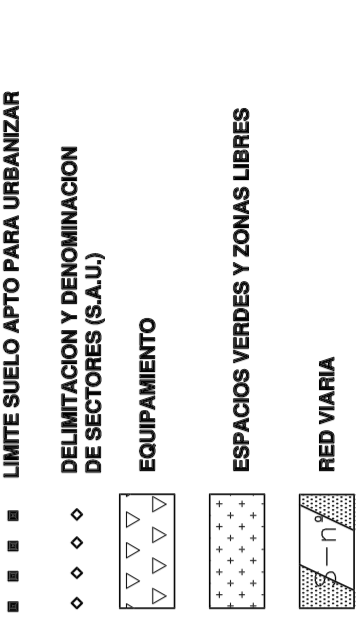


AMBITO DE PROTECCION ESPECIAL

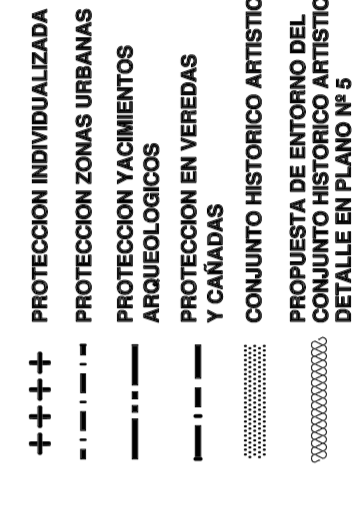


OTROS AMBITOS

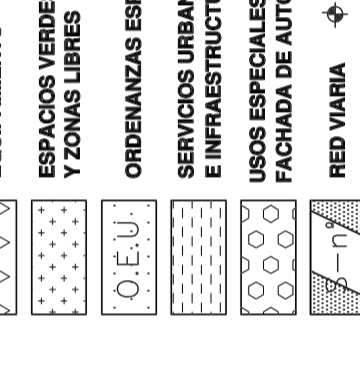


SUELO URBANO

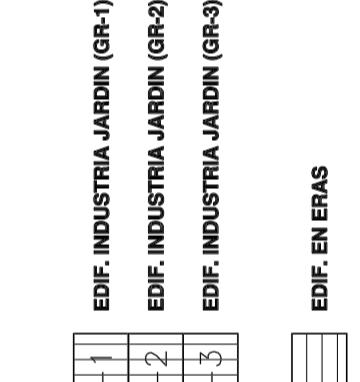


LOCALIZACION DE HOJAS

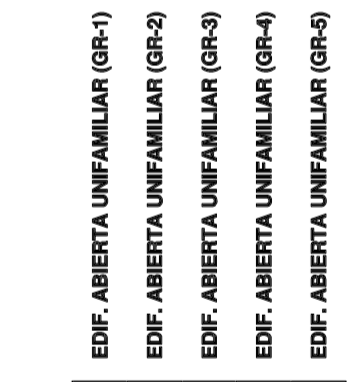


SUELO URBANO

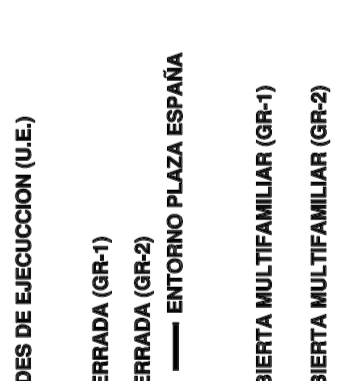

SUELO URBANO

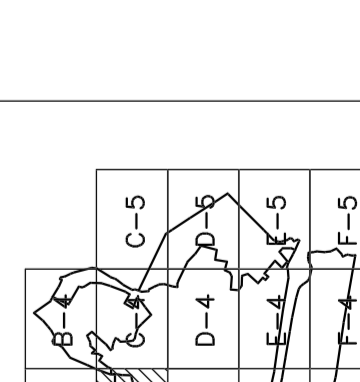

SUELO URBANO

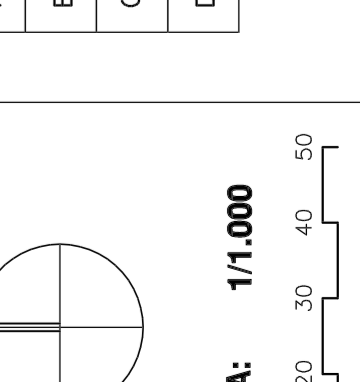

ESCALA: 1/1.000

