

**EXCMO. AYUNTAMIENTO DE VILLAREJO DE SALVANES (Madrid)**

**NORMAS SUBSIDIARIAS DE PLANEAMIENTO MUNICIPAL**


**ORDENACION**

HOJA N° **3.D-4**

REFERENCIA 97/43  
FECHA FEBRERO 2002

**INGENIA**

ARQUITECTURA ■ URBANISMO ■ INGENIERIA  
ORDENACION DEL TERRITORIO ■ MEDIO AMBIENTE  
Tfno. 949-22 14 96 Fax. 949-21 47 82  
C/ Amparo 53, 19002 Guadalajara

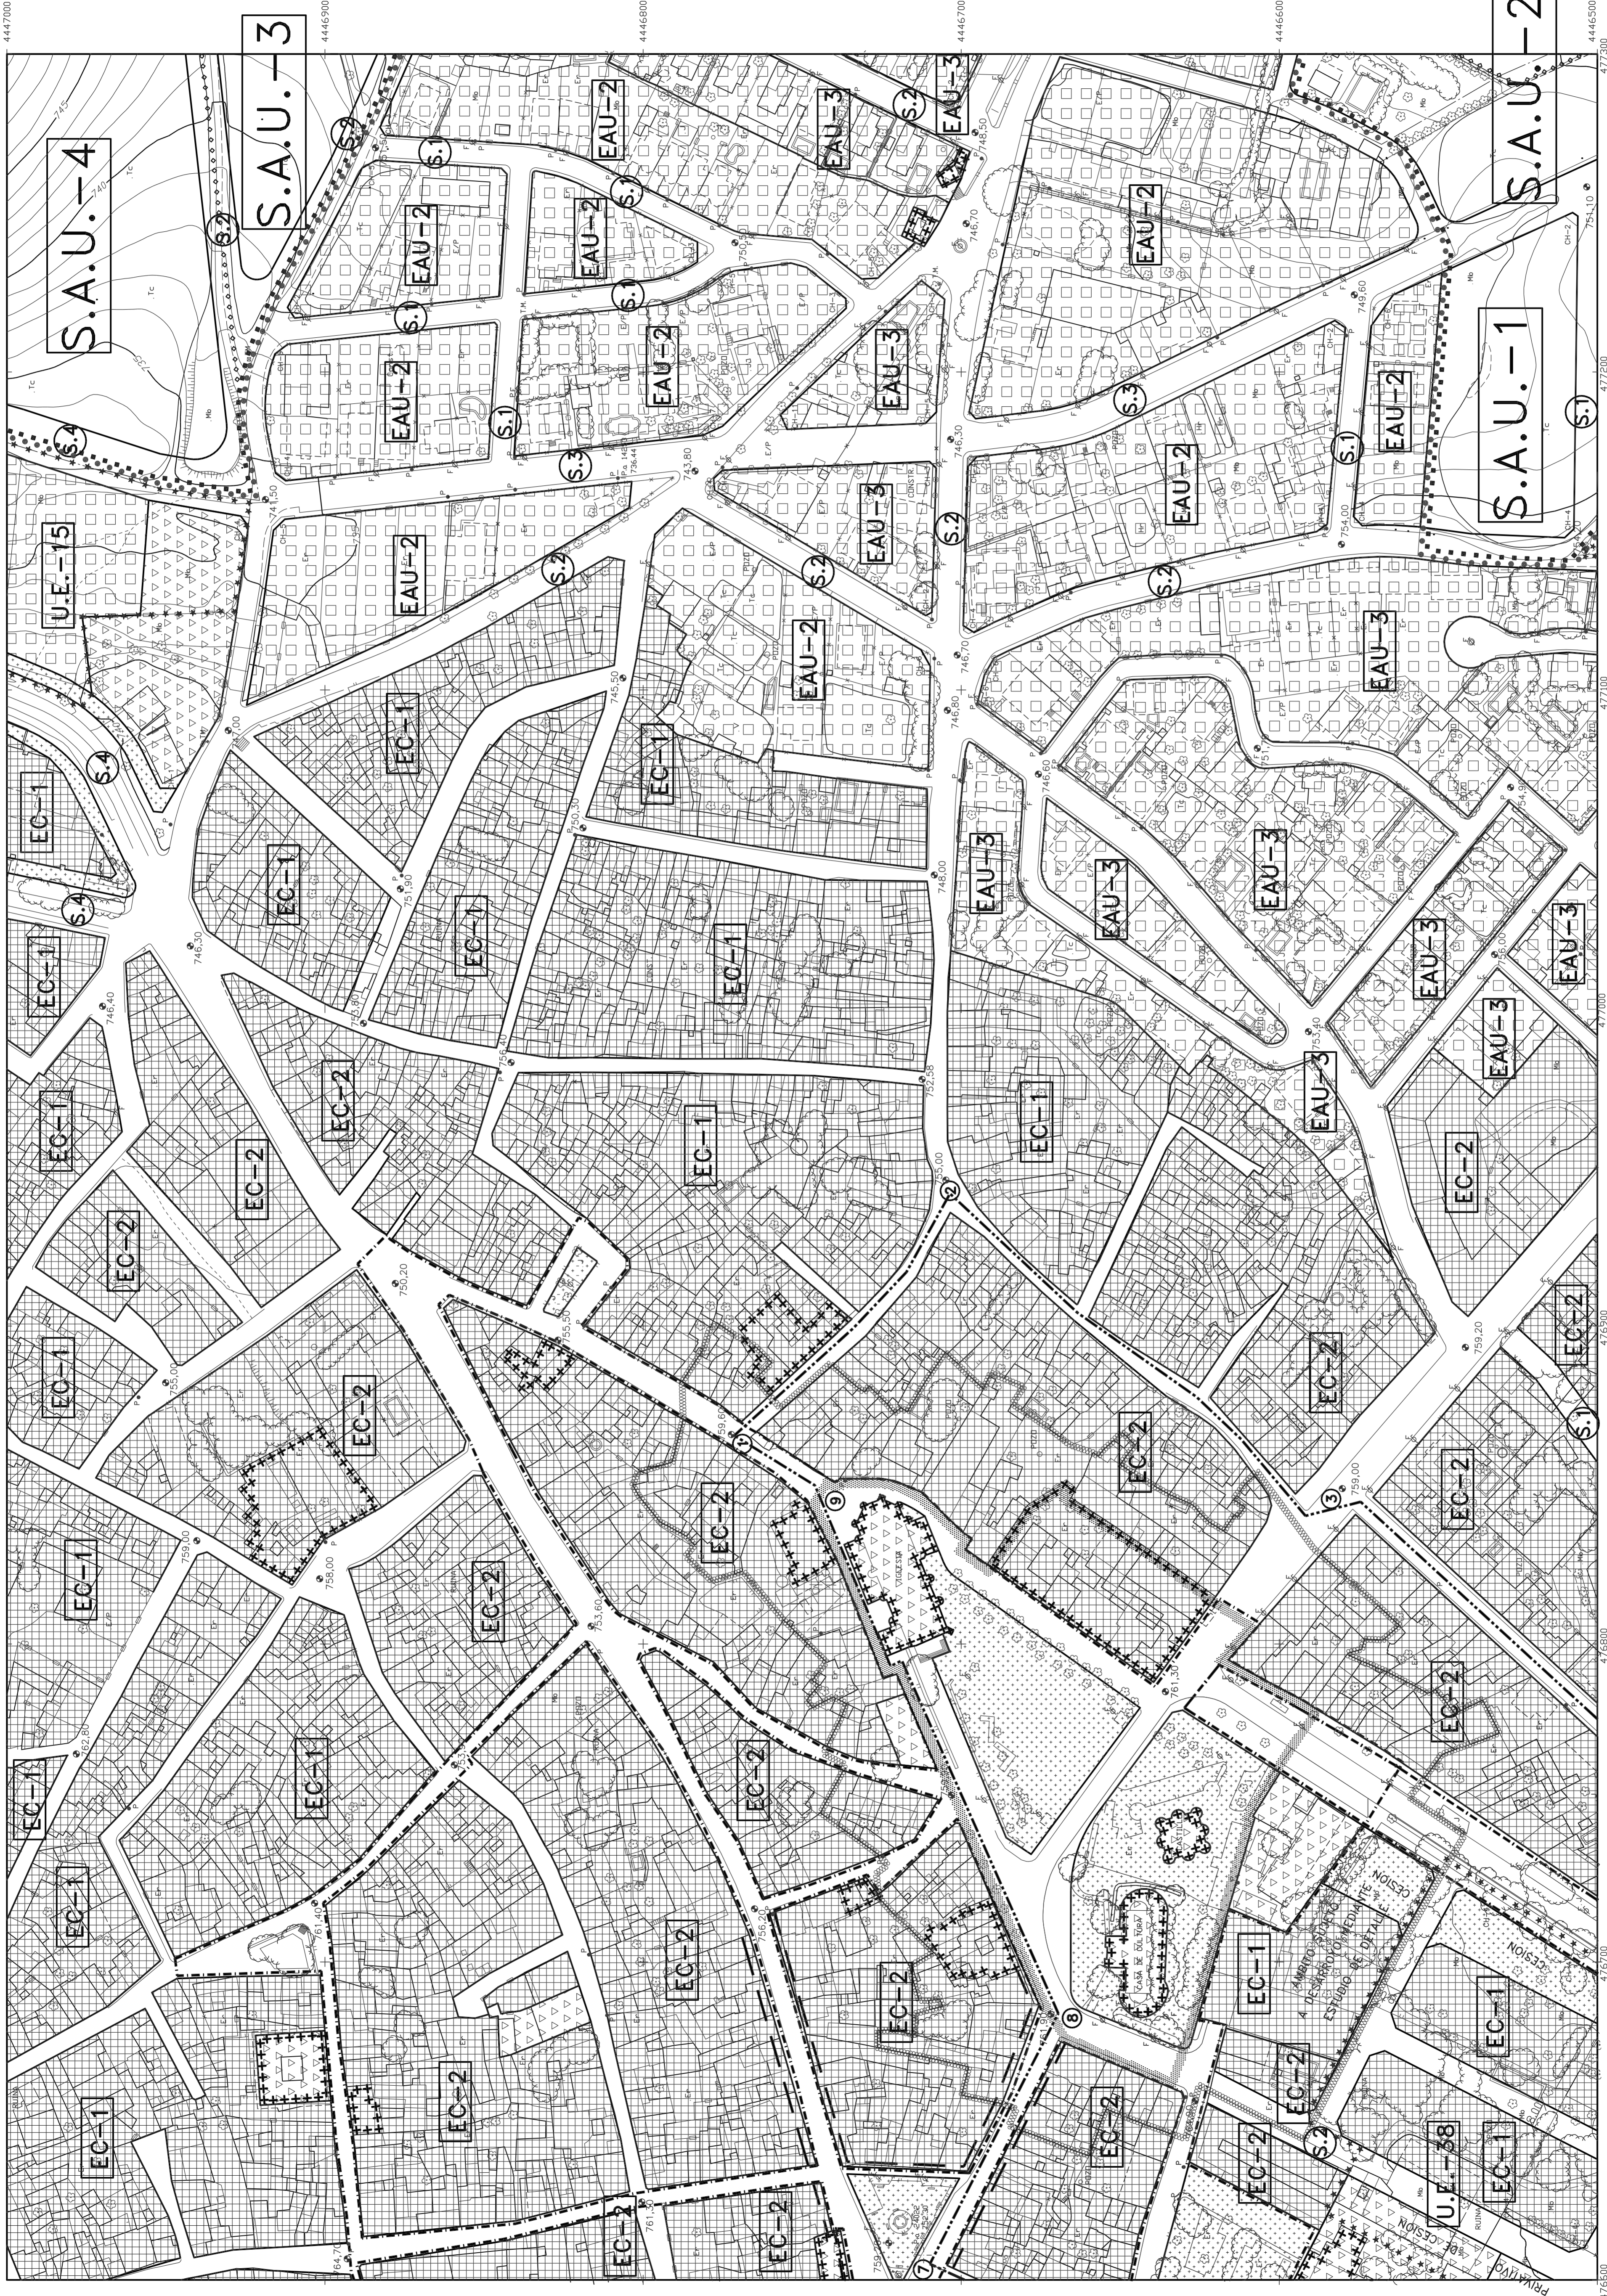

**LOCALIZACION DE HOJAS**

**SUELO URBANO**

- ● ● ● LIMITE SUELO URBANO
- ★ ★ ★ ★ UNIDADES DE ELECCION (U.E.)
- EC-1 EDIF. CERRADA (GR-1)
- EC-2 EDIF. CERRADA (GR-2)
- EC-3 EDIF. CERRADA (GR-3)
- EC-4 EDIF. ABIERTA UNIFAMILIAR (GR-4)
- EC-5 EDIF. ABIERTA UNIFAMILIAR (GR-5)
- EAU-1 EDIF. ABIERTA UNIFAMILIAR (GR-1)
- EAU-2 EDIF. ABIERTA UNIFAMILIAR (GR-2)
- EAU-3 EDIF. ABIERTA UNIFAMILIAR (GR-3)
- EAU-4 EDIF. ABIERTA UNIFAMILIAR (GR-4)
- EAU-5 EDIF. ABIERTA UNIFAMILIAR (GR-5)
- EC-1 EDIF. INDUSTRIA JARDIN (GR-1)
- EC-2 EDIF. INDUSTRIA JARDIN (GR-2)
- EC-3 EDIF. INDUSTRIA JARDIN (GR-3)
- EC-4 EDIF. EN ERAS
- EC-5 EDIF. EN ERAS

**OTROS AMBIENTOS**

- EQ EQUIPAMIENTO
- EV ESPACIOS VERDES Y ZONAS LIBRES
- OE ORDENANZAS ESPECIALES
- SE SERVICIOS URBANOS
- IF INFRAESTRUCTURA
- IS USOS ESPECIALES EN FACHADA DE AUTOVA.
- RV RED VIARIA
- RV PASANTE

**AMBITO DE PROTECCION ESPECIAL**

- ++++ PROTECCION INDIVIDUALIZADA
- PROTECCION ZONAS URBANAS
- PROTECCION YACIMIENTOS ARQUEOLOGICOS
- PROTECCION EN VEREDAS Y CANADAS
- CONJUNTO HISTORICO ARTISTICO
- CONJUNTO HISTORICO ARTISTICO DETALLE EN PLANO P-5

**SUELO APTO PARA URBANIZAR ESPECIAL**

- LIMITE SUELO APTO PARA URBANIZAR
- ○ ○ ○ DELIMITACION Y DENOMINACION DE SECTORES (S.A.U.)
- □ □ □ EQUIPAMIENTO
- □ □ □ ESPACIOS VERDES Y ZONAS LIBRES
- □ □ □ RED VIARIA

**ESCALA: 1/1.000**