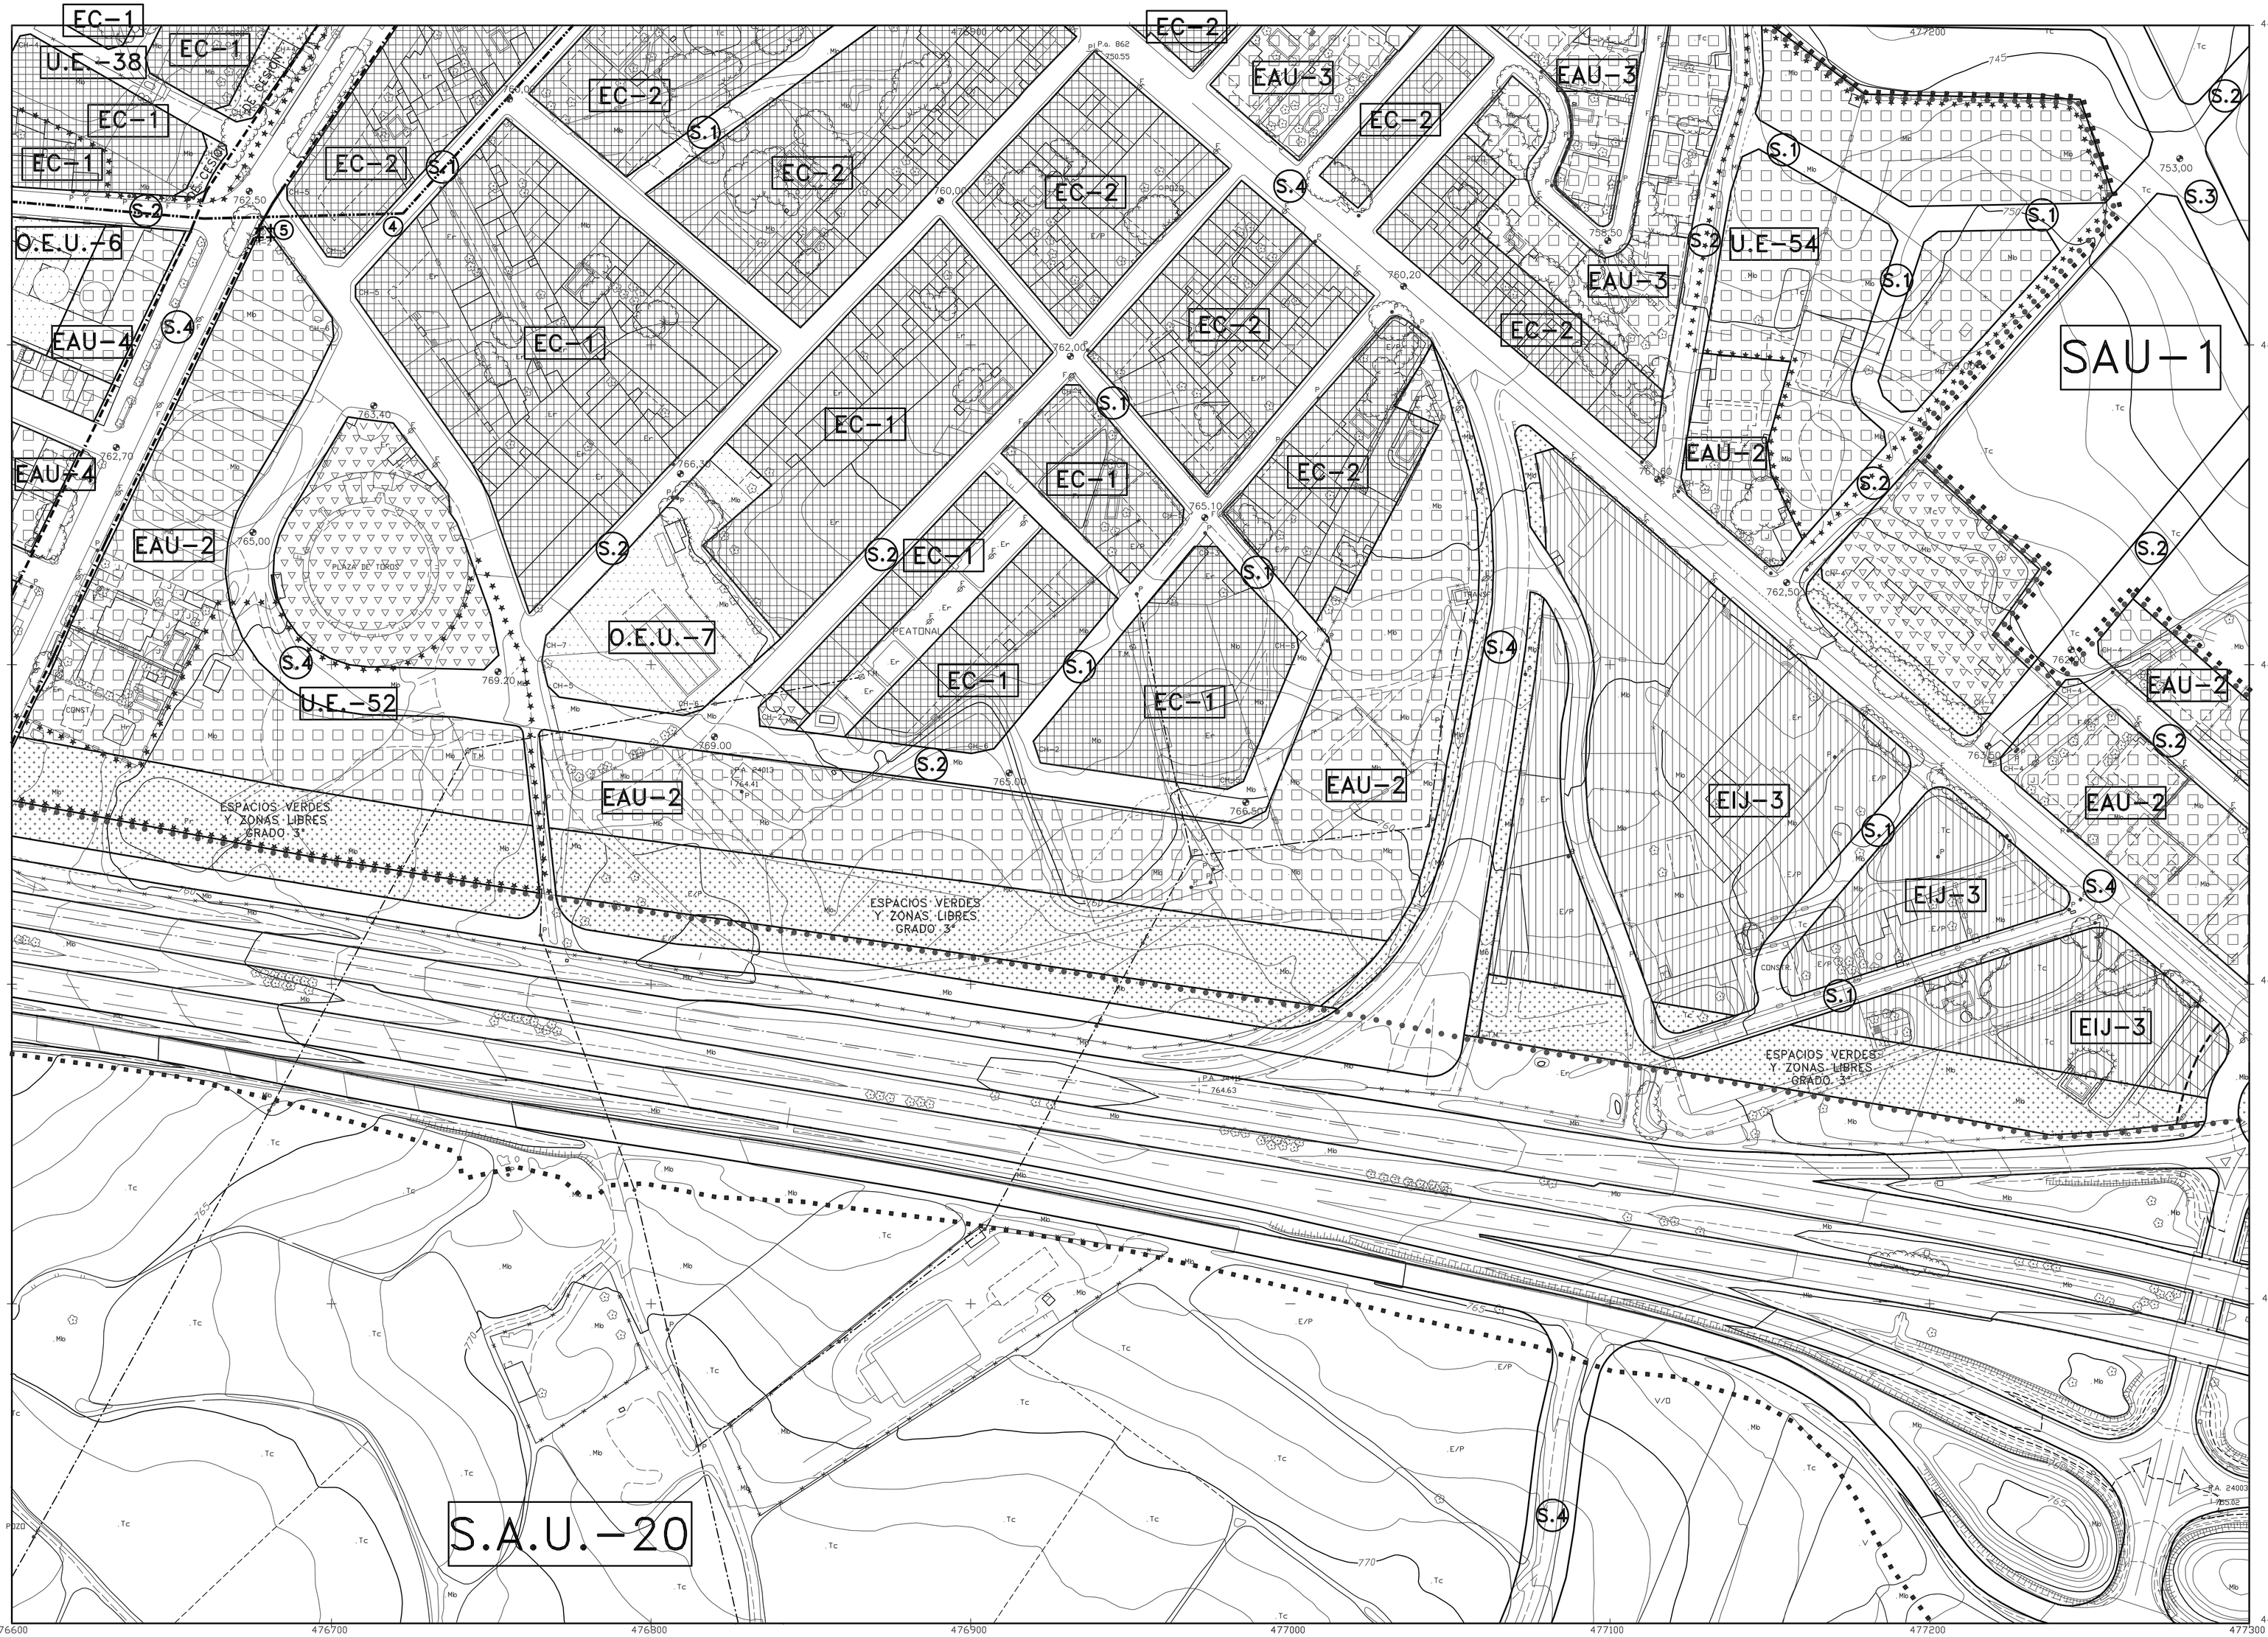

DETALLES VIALES. E 1/200

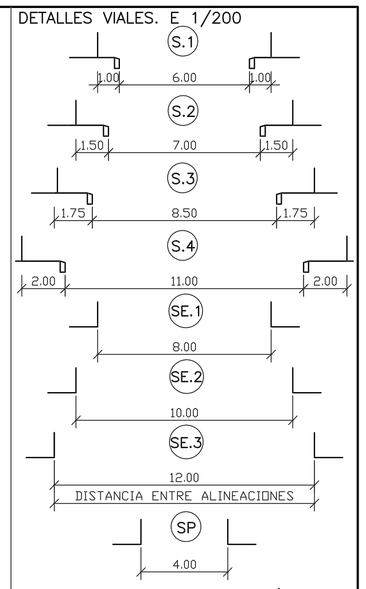

DETALLES DE CHAFLANES. E 1/500

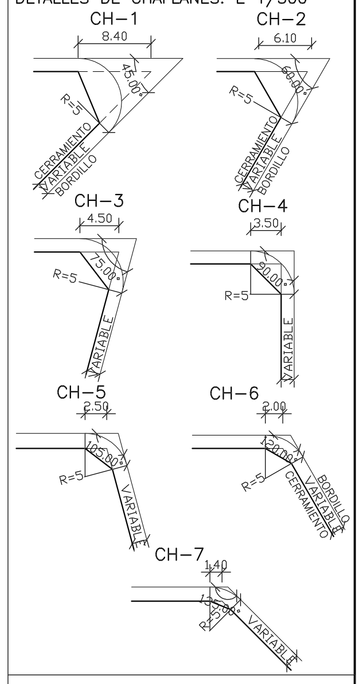

EXCMO. AYUNTAMIENTO DE VILLAREJO DE SALVANES (Madrid)

NORMAS SUBSIDIARIAS DE PLANEAMIENTO MUNICIPAL

ORDENACION

REFERENCIA **97/43**

FECHA **AGOSTO 2002**

HOJA Nº **3.E-4**

N

ESCALA: 1/1.000

0 10 20 30 40 50

LOCALIZACION DE HOJAS

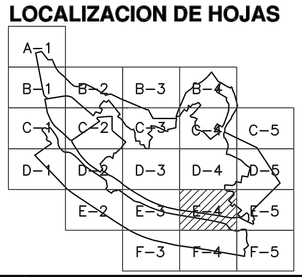

SUELO URBANO

- LIMITE SUELO URBANO
- UNIDADES DE EJECUCCION (U.E.)
- EC-1 EDIF. CERRADA (GR-1)
- EC-2 EDIF. CERRADA (GR-2)
- ENTORNO PLAZA ESPAÑA
- EAM-1 EDIF. ABIERTA MULTIFAMILIAR (GR-1)
- EAM-2 EDIF. ABIERTA MULTIFAMILIAR (GR-2)
- EAU-1 EDIF. ABIERTA UNIFAMILIAR (GR-1)
- EAU-2 EDIF. ABIERTA UNIFAMILIAR (GR-2)
- EAU-3 EDIF. ABIERTA UNIFAMILIAR (GR-3)
- EAU-4 EDIF. ABIERTA UNIFAMILIAR (GR-4)
- EAU-5 EDIF. ABIERTA UNIFAMILIAR (GR-5)
- EIJ-1 EDIF. INDUSTRIA JARDIN (GR-1)
- EIJ-2 EDIF. INDUSTRIA JARDIN (GR-2)
- EIJ-3 EDIF. INDUSTRIA JARDIN (GR-3)
- EDIF. EN ERAS

OTROS AMBITOS

- EQUIPAMIENTO
- ESPACIOS VERDES Y ZONAS LIBRES
- O.E.U. ORDENANZAS ESPECIALES
- SERVICIOS URBANOS E INFRAESTRUCTURA
- USOS ESPECIALES EN FACHADA DE AUTOVIA.
- RED VIARIA
- RASANTE

AMBITO DE PROTECCION ESPECIAL

- PROTECCION INDIVIDUALIZADA
- PROTECCION ZONAS URBANAS
- PROTECCION YACIMIENTOS ARQUEOLOGICOS
- PROTECCION EN VEREDAS Y CAÑADAS
- CONJUNTO HISTORICO ARTISTICO
- PROPUESTA DE ENTORNO DEL CONJUNTO HISTORICO ARTISTICO DETALLE EN PLANO Nº 5

SUELO APTO PARA URBANIZAR

- LIMITE SUELO APTO PARA URBANIZAR
- DELIMITACION Y DENOMINACION DE SECTORES (S.A.U.)
- EQUIPAMIENTO
- ESPACIOS VERDES Y ZONAS LIBRES
- RED VIARIA

INGENIA
ARQUITECTURA ■ URBANISMO ■ INGENIERIA
ORDENACION DEL TERRITORIO ■ MEDIO AMBIENTE
Tfno. 949-22 14 96 Fax. 949-21 47 82
C/ Amparo 53, 19002 Guadalajara