


SIMBOLOGIA

- CONDUCCION EXISTENTE
- CONDUCCION PROPUESTA
- SISTEMA GENERAL SANEAMIENTO

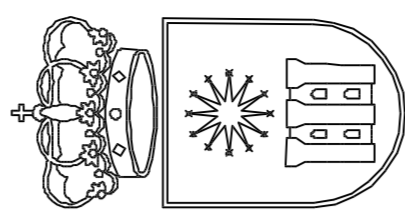

EXCMO. AYUNTAMIENTO
DE VILLAREJO DE
SALVANES (Madrid)

NORMAS SUBSIDIARIAS
DE PLANEAMIENTO
MUNICIPAL

ORDENACION
INFRAESTRUCTURA
RED SANEAMIENTO

REFERENCIA

97/43

FECHA


AGOSTO 2002

HOJA Nº

4.2




ARQUITECTURA ■ URBANISMO ■ INGENIERIA
ORDENACION DEL TERRITORIO ■ MEDIO AMBIENTE
Tfno. 949-22 14 96 Fax. 949-21 47 82
C/ Amparo 53 19002 Guadalajara

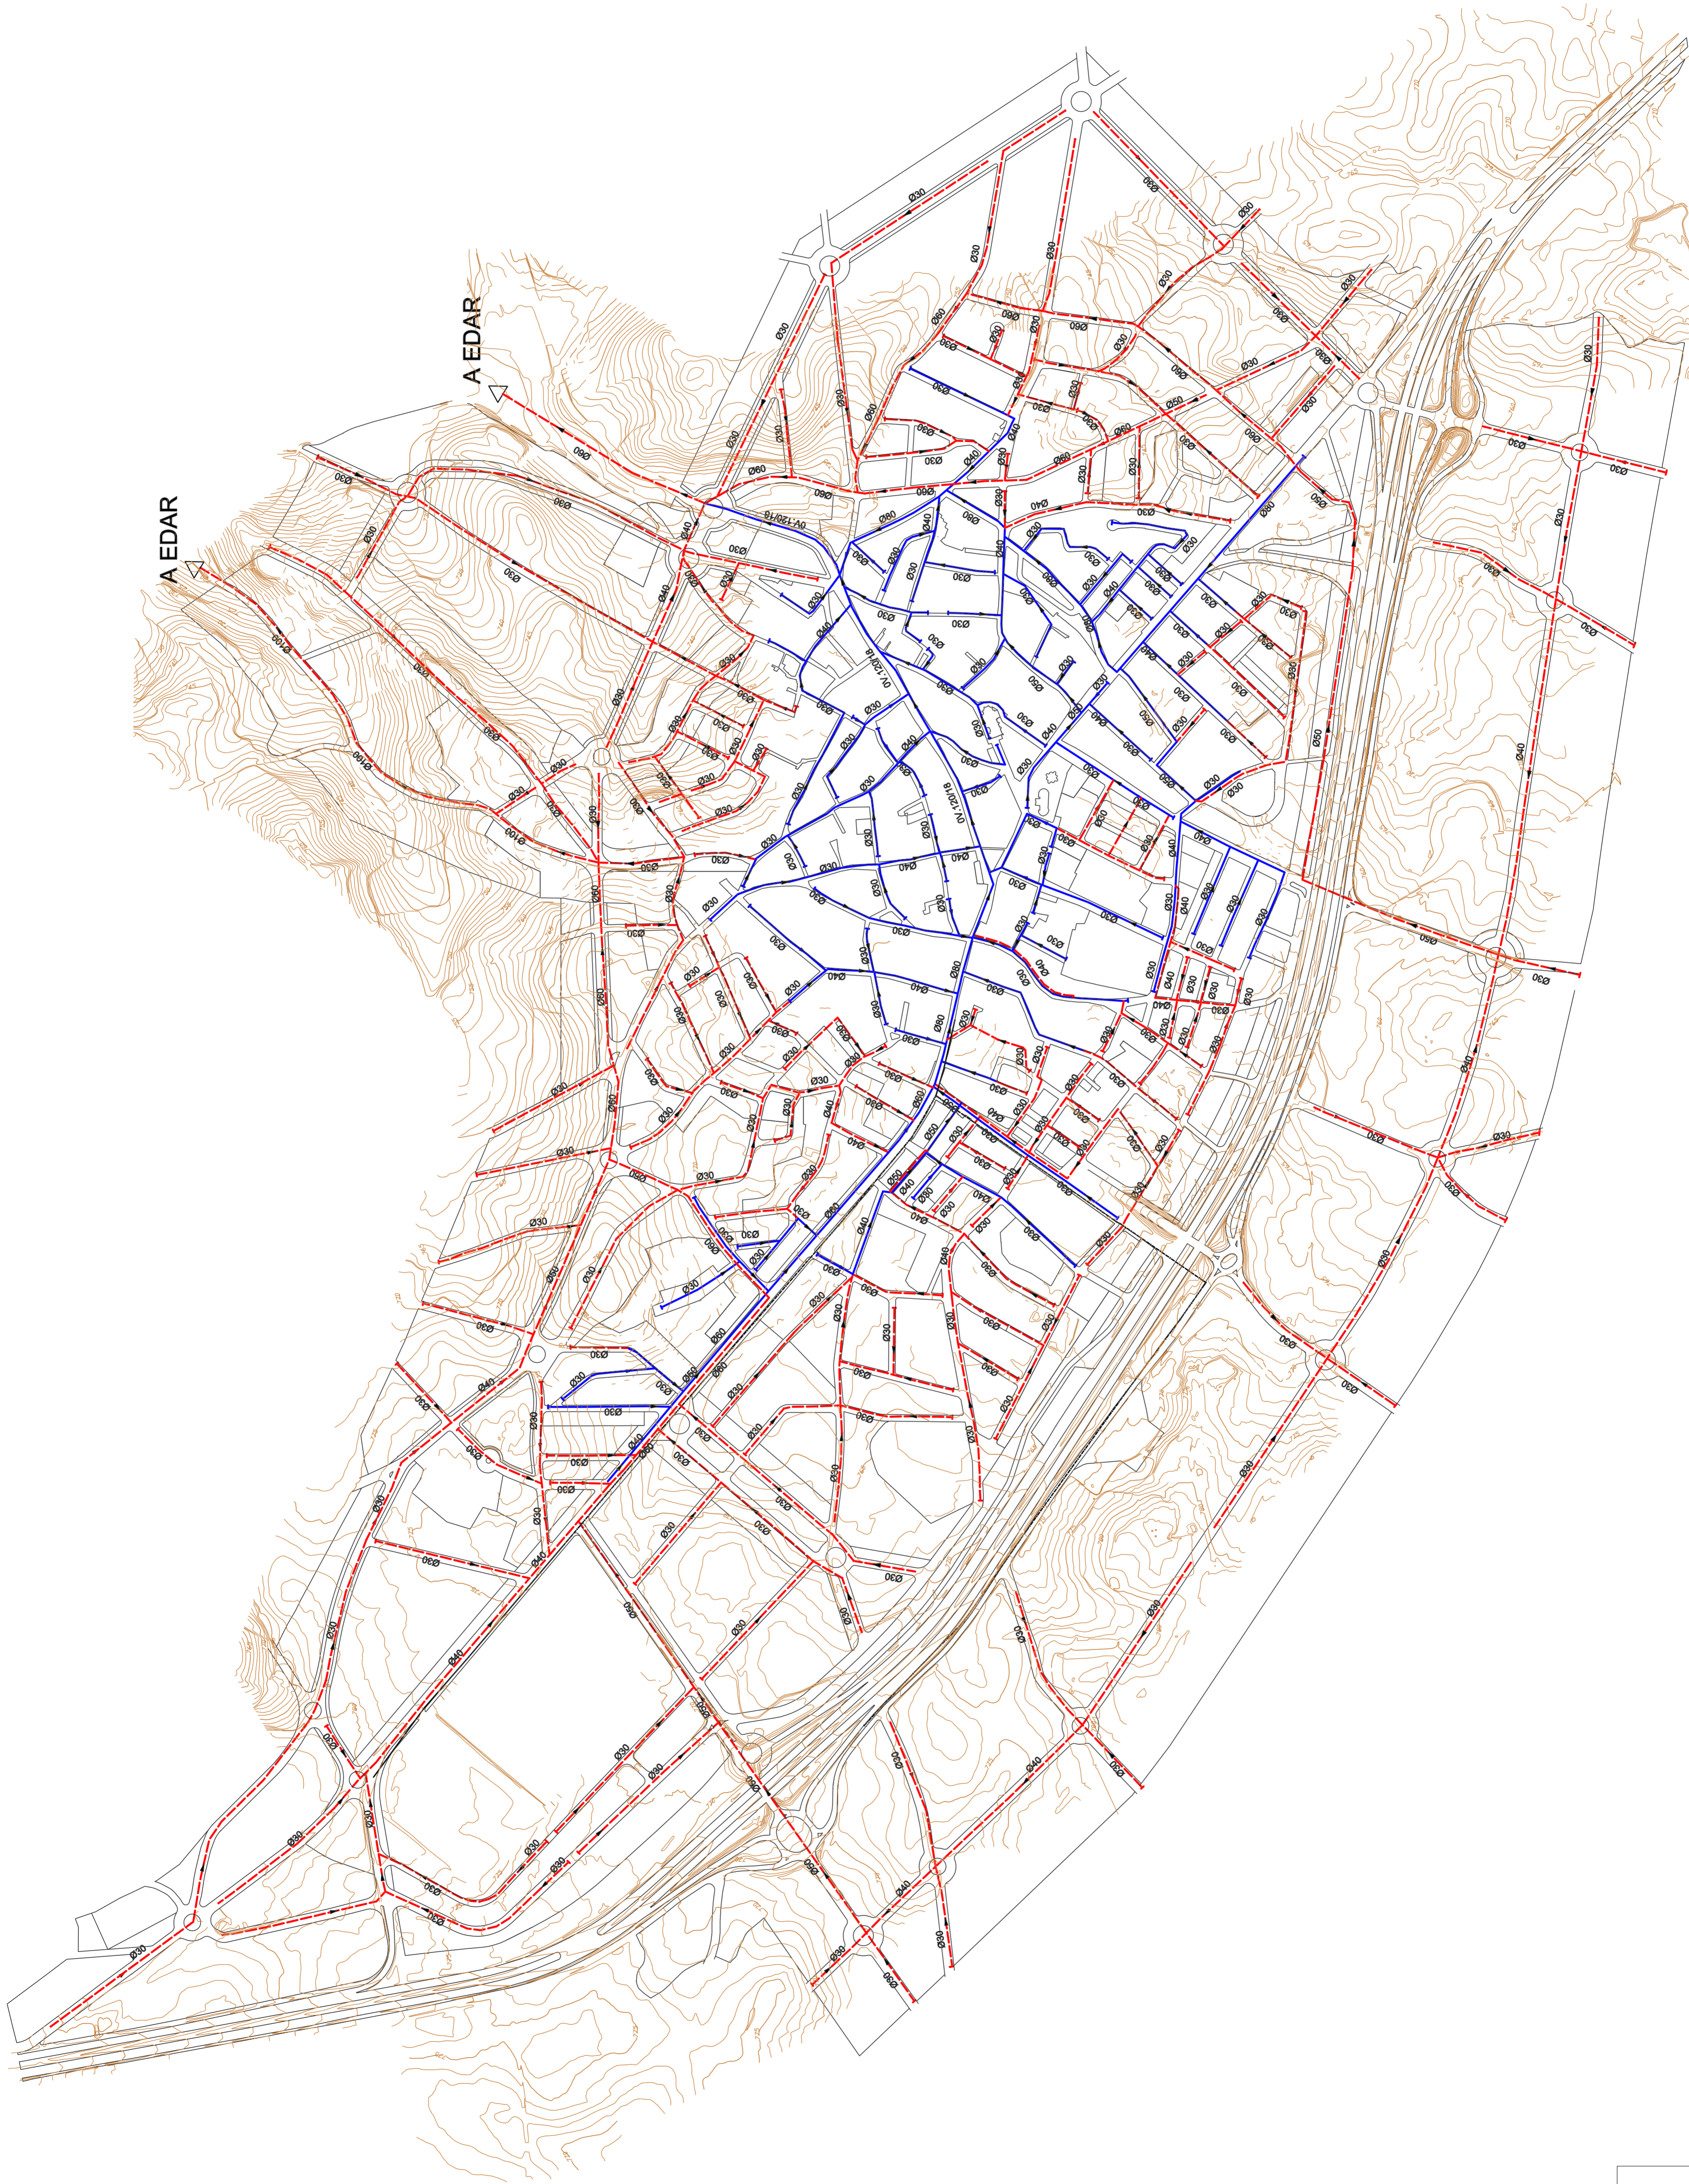

A EDAR

A EDAR

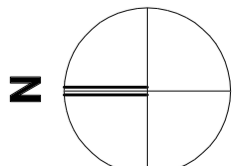

ESCALA: 1/5,000

